


Hauptgebäude Hochschulstrasse 4, Situation

Auf den folgenden Seiten finden Sie Grundrisspläne der Hochschulstr. 4 und der Parkterrasse 14

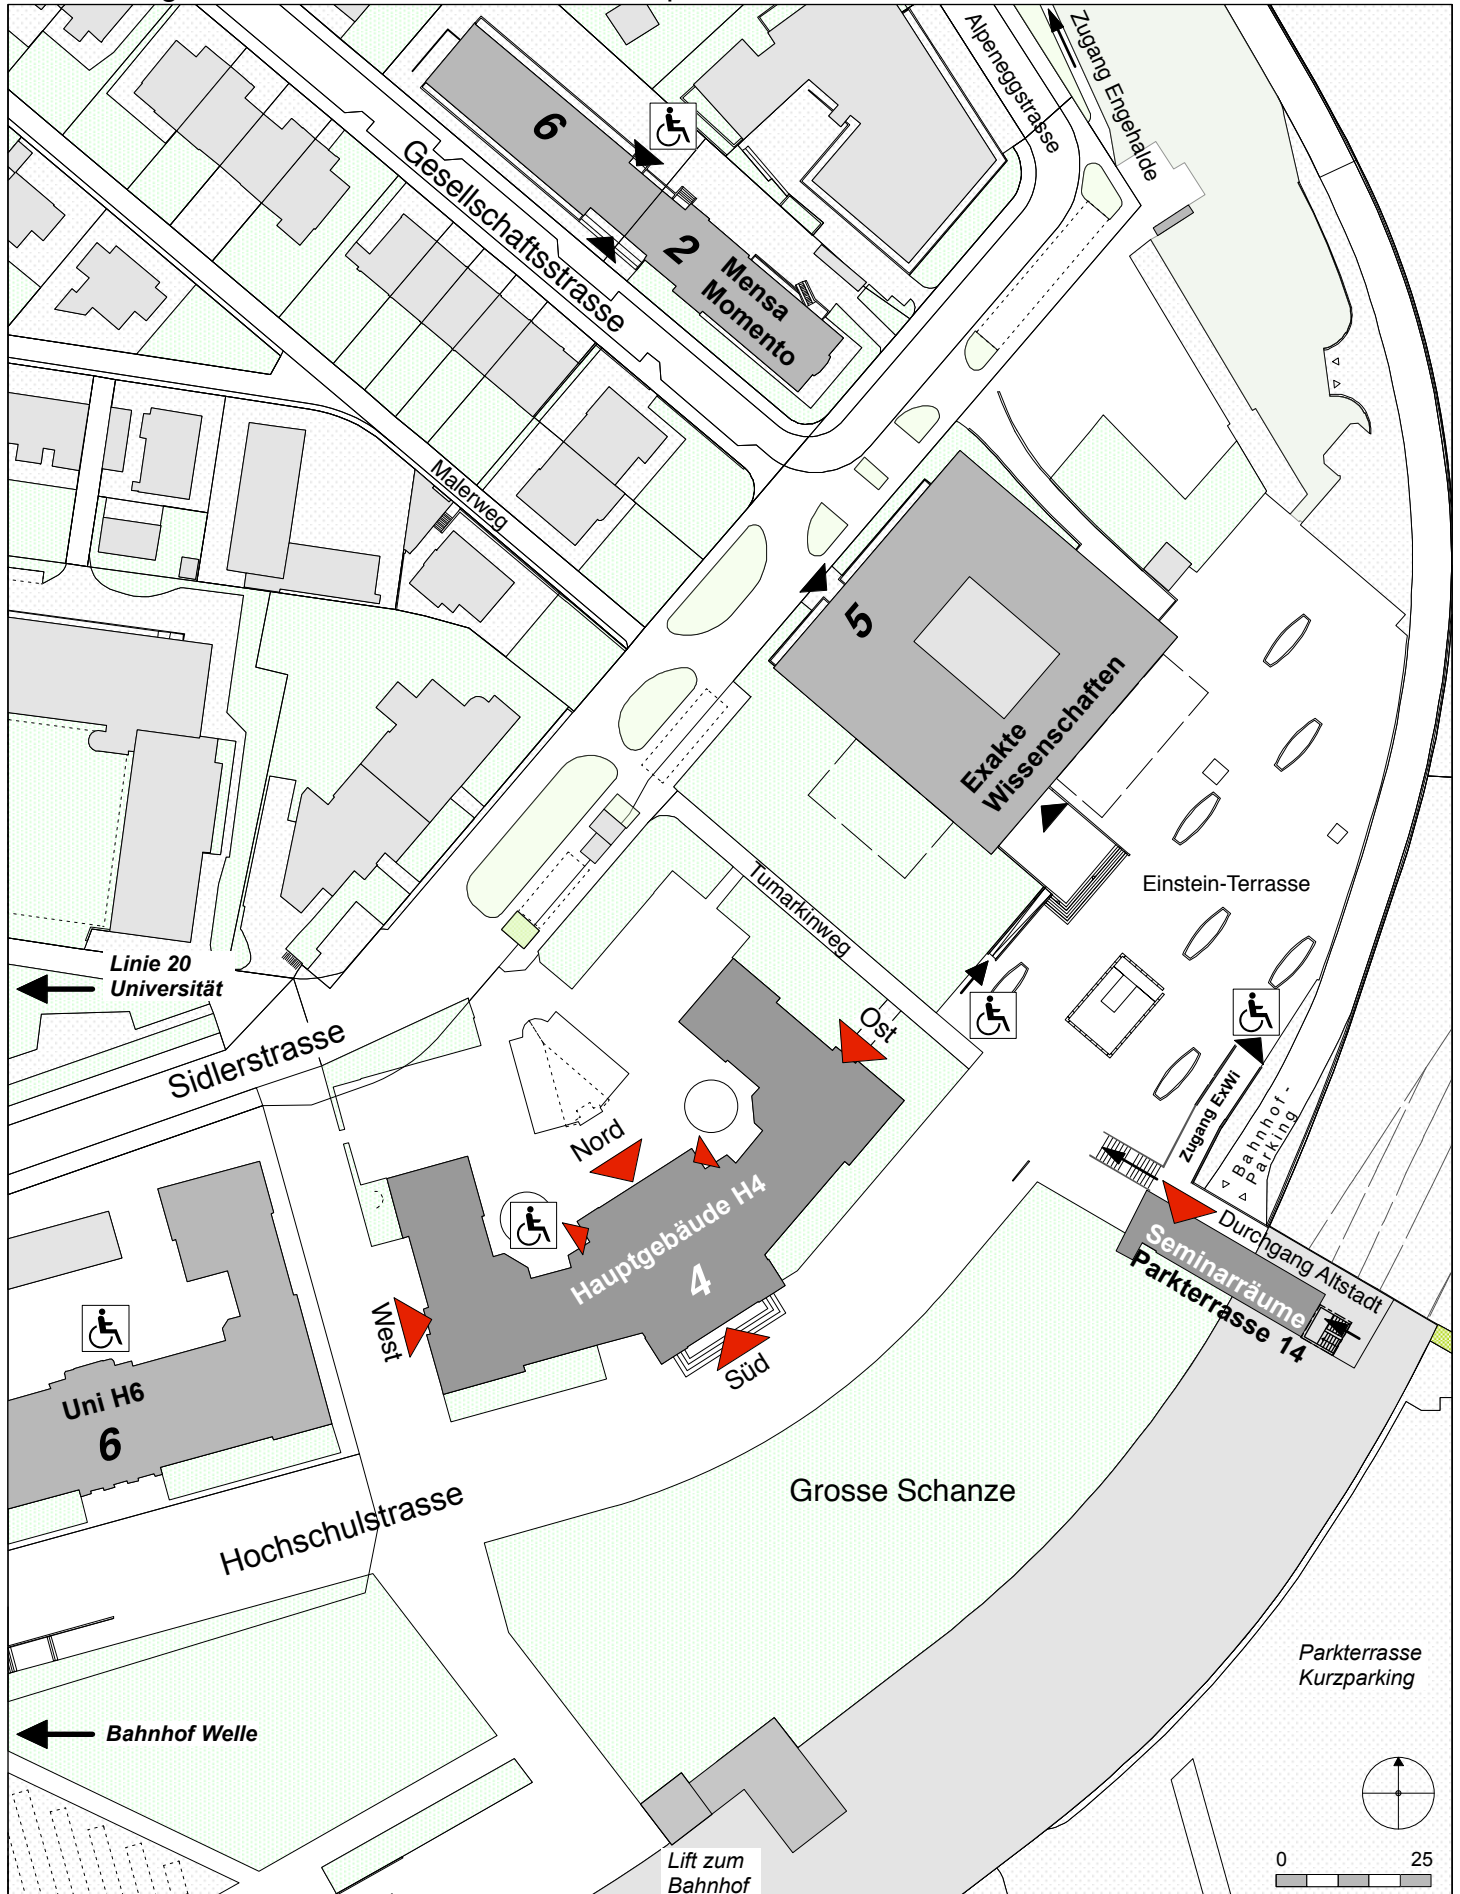

Hauptgebäude Hochschulstrasse 4

Legende

Zugänge, Lifte,
Haupteingänge / Treppen

Rollstuhlzugänge / - toiletten


	Kursräume	EG West
	Lernräume	EG Ost
	Hör- und Seminarräume	1. - 5.OG
	Juristische Bibliothek	3.UG
	Gruppenräume	3.UG
	PC / Mac – Poolraum	3.UG
	Buchgenossenschaft	2.UG
	Cafeteria Maximum	2.UG
	Eltern-Kind-Raum	EG

Individuelle Lernorte 1. - 2.OG
Offene Unterrichtsräume können während den offiziellen Gebäudeöffnungszeiten als individuelle Lernorte genutzt werden. **Lehrveranstaltungen, Prüfungen und andere vorreservierte Veranstaltungen haben jedoch Vorrang.**



Lernnische 1.OG, 5.OG + 1.UG
Hier haben Sie die Gelegenheit, alleine oder in einer kleinen Gruppe zu lernen.

Hörsäle mit Podcastinfrastruktur 1. - 2.OG


Sanität- Stillraum 1.OG

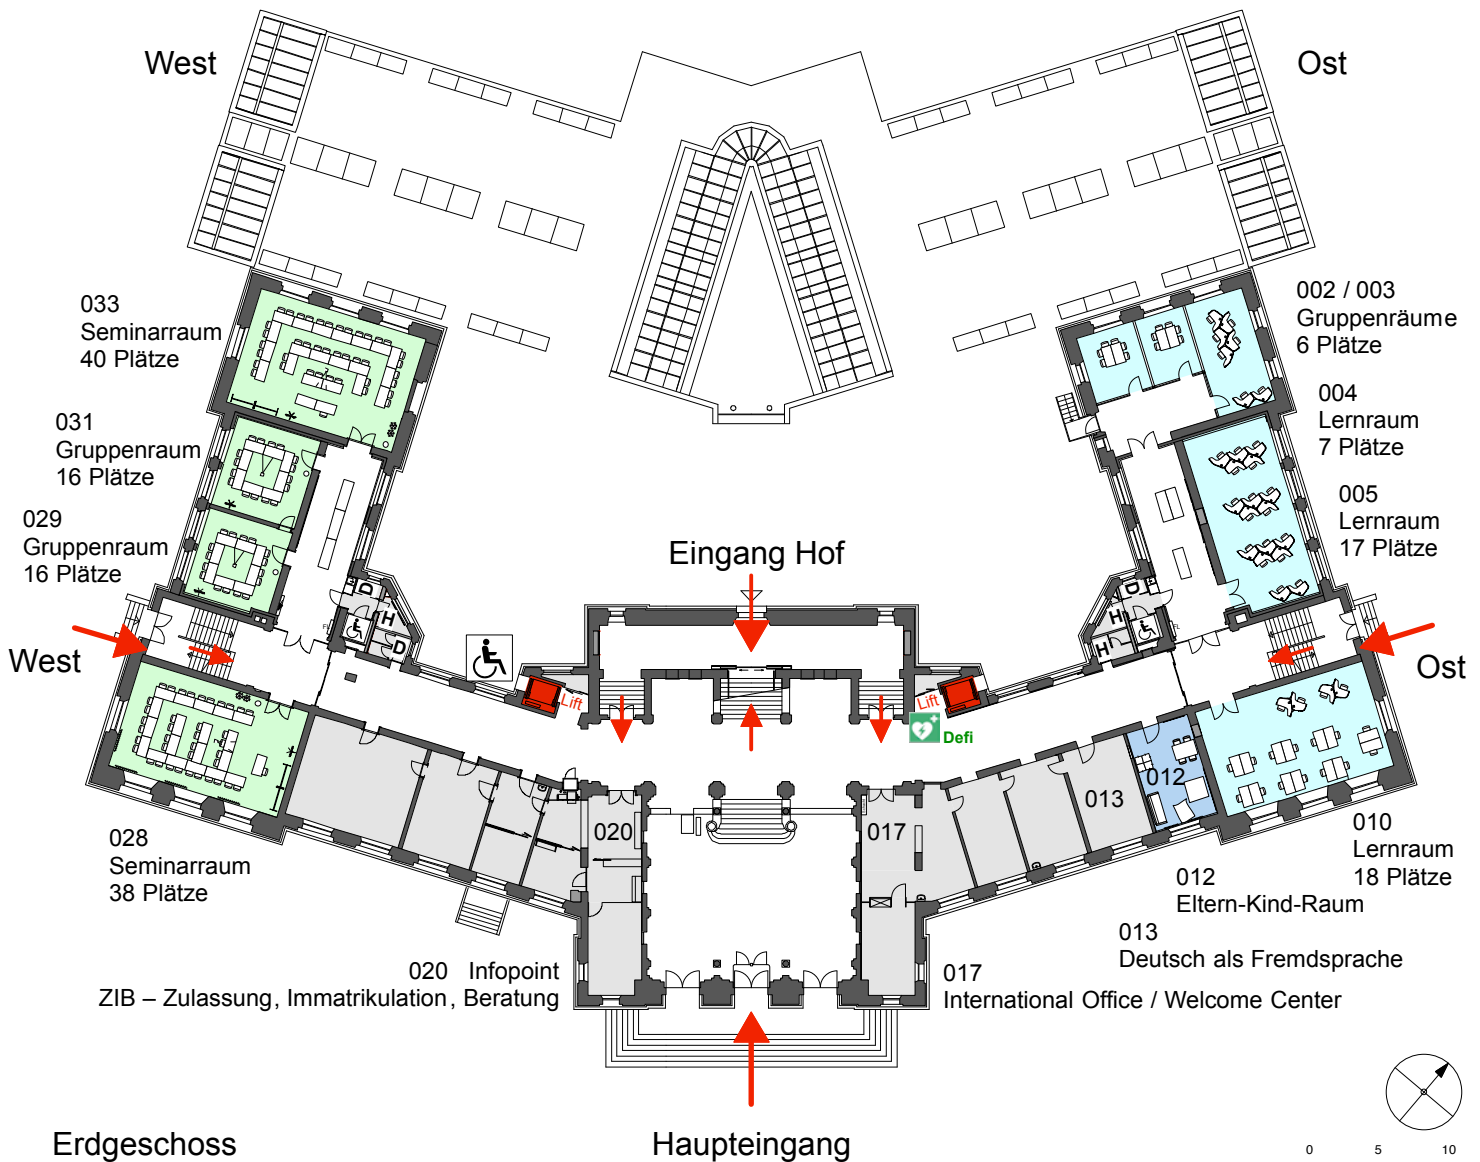

Hauptgebäude Hochschulstrasse 4

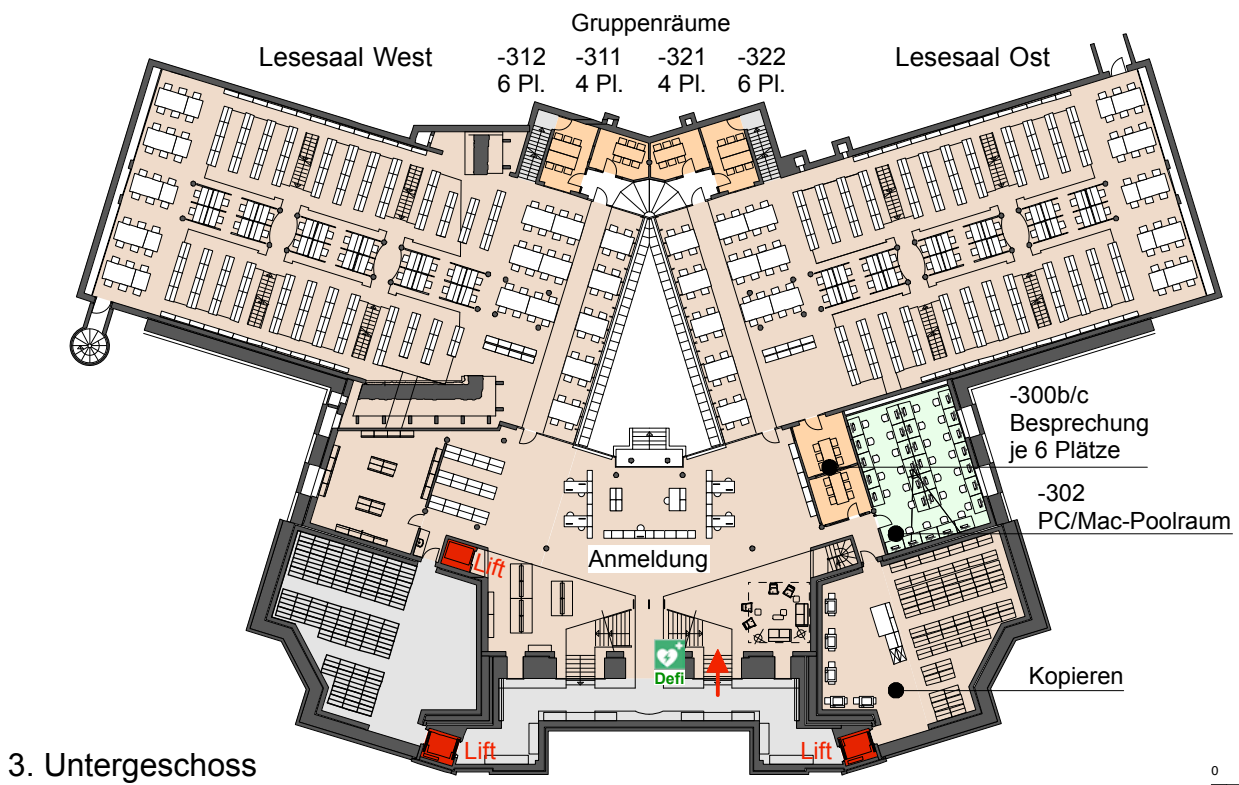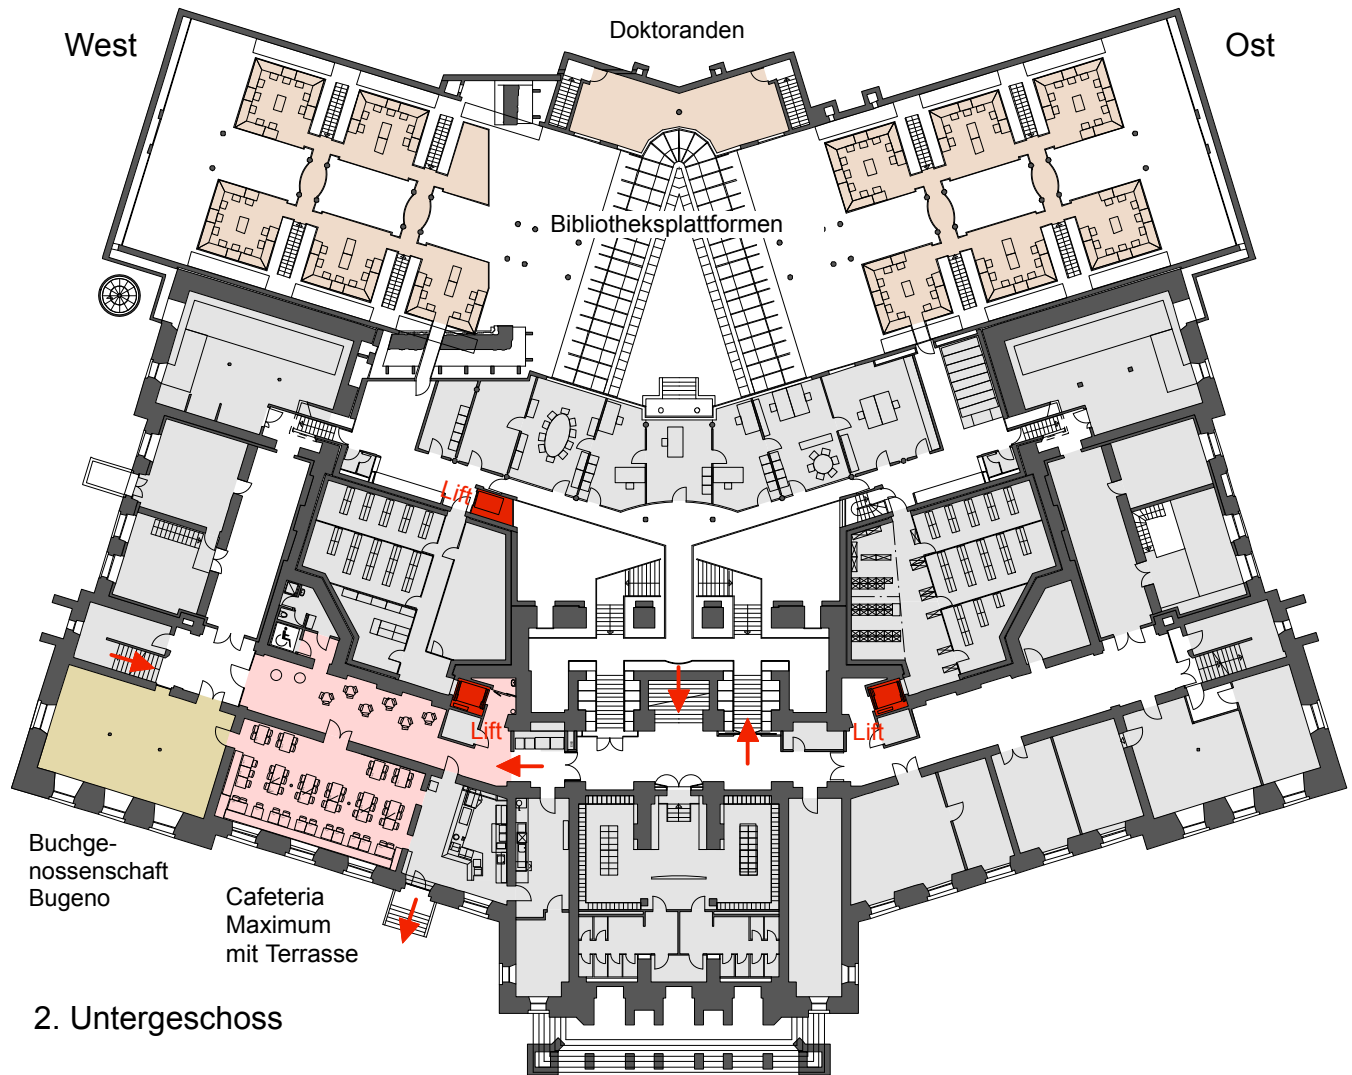


Hauptgebäude Hochschulstrasse 4

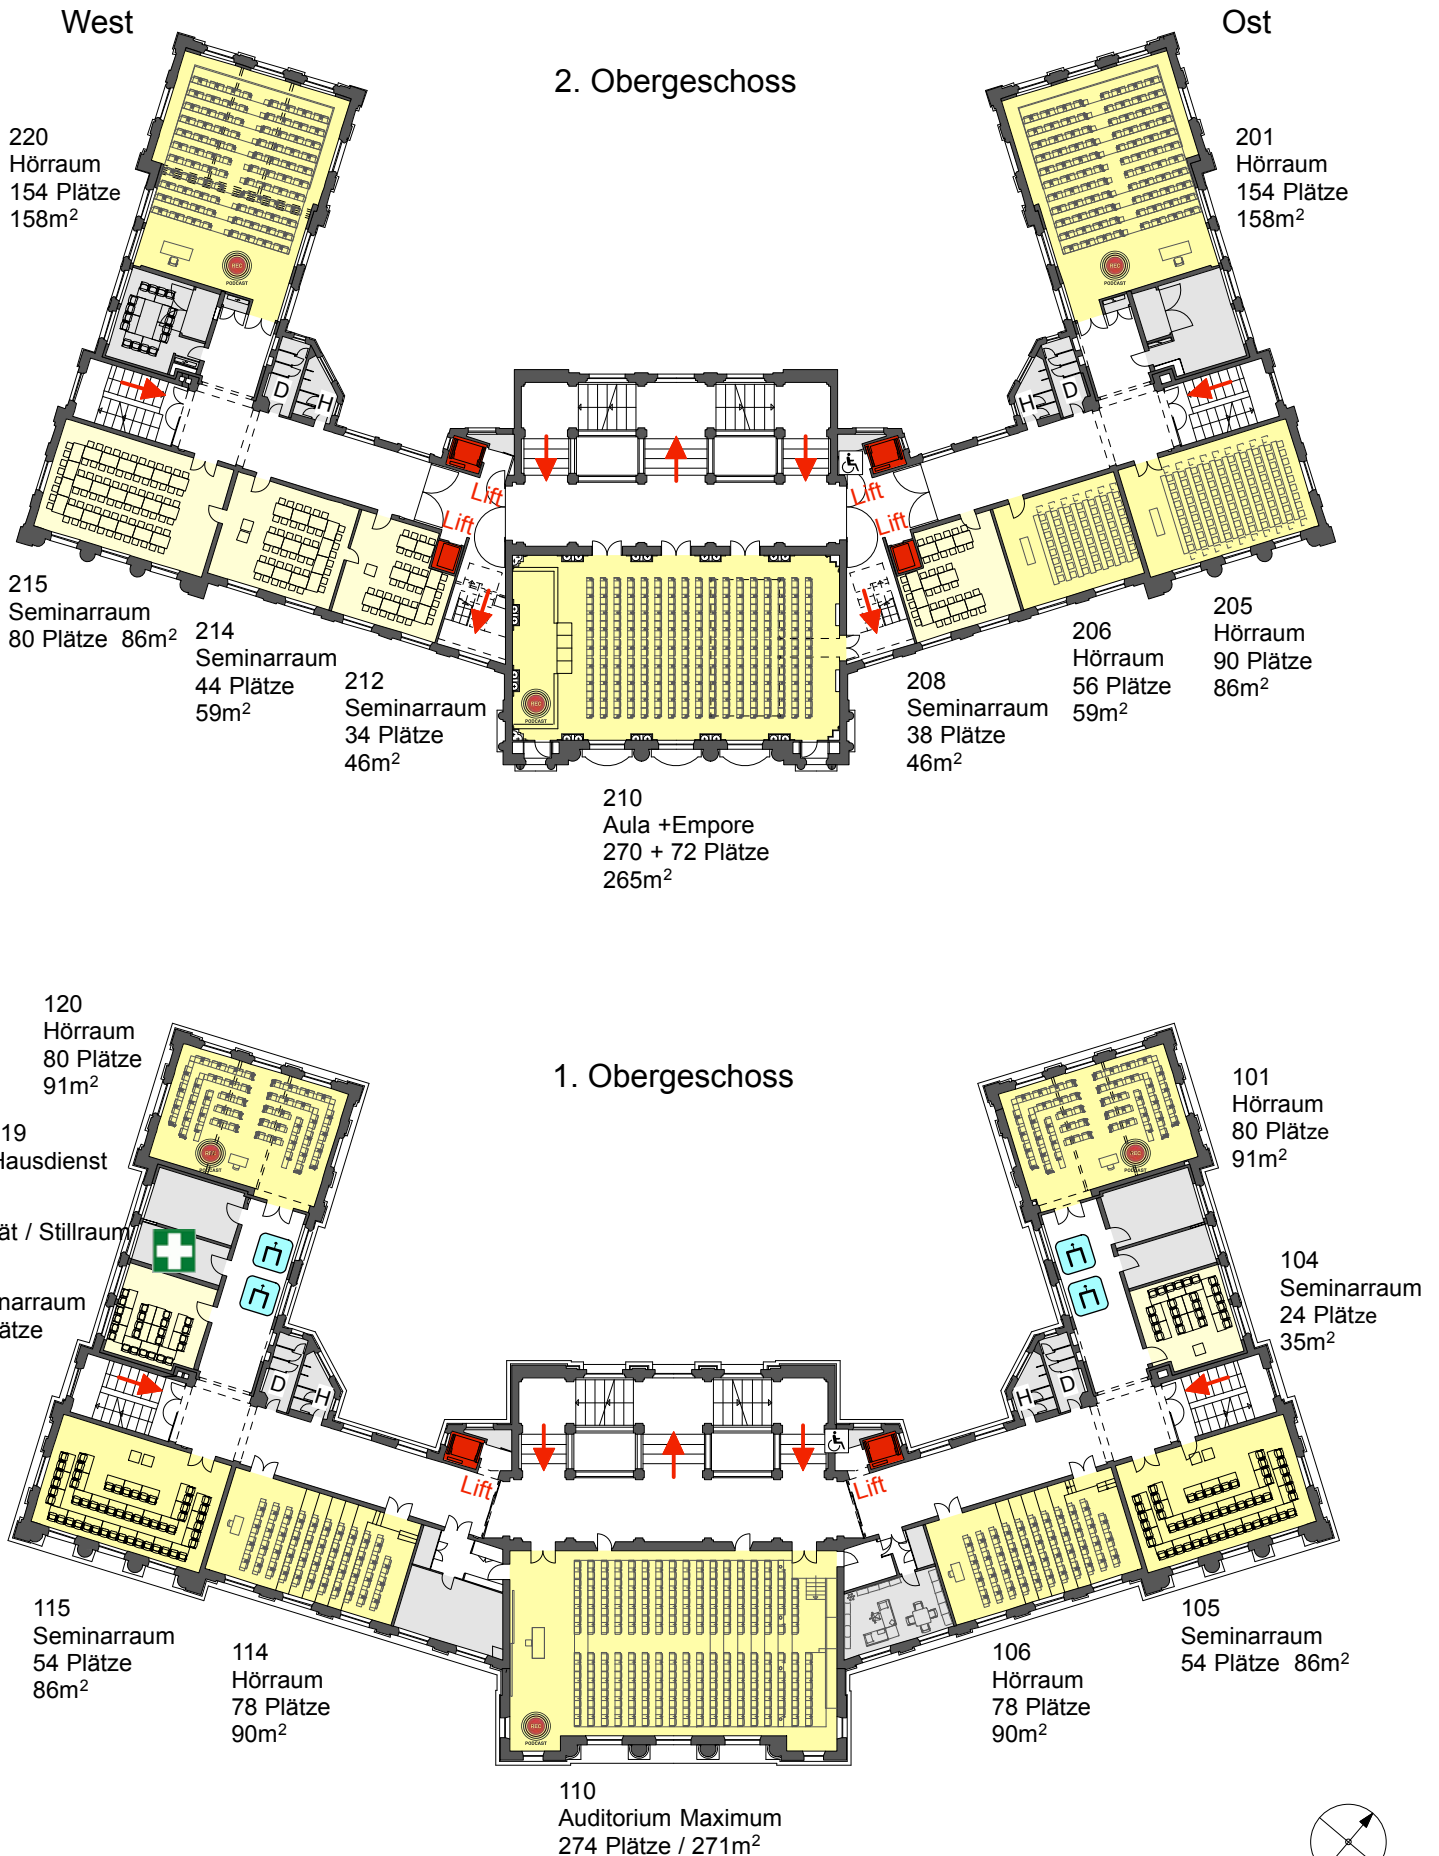

Hauptgebäude Hochschulstrasse 4


5. Obergeschoss

501 Kuppelraum / 265m²
70 Plätze Tischbestuhlung
100 Plätze Konzertbestuhlung

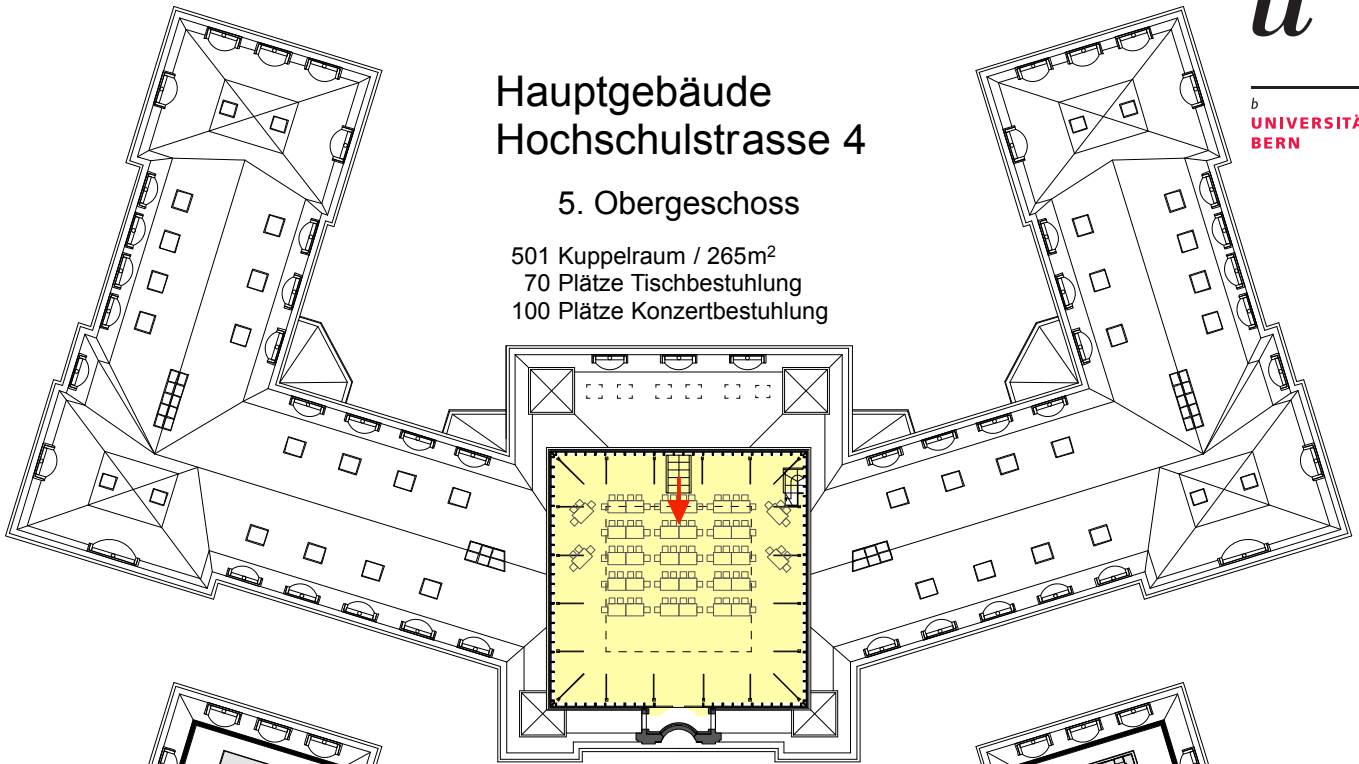


4. Obergeschoss

Foyer
3 x 4 Plätze

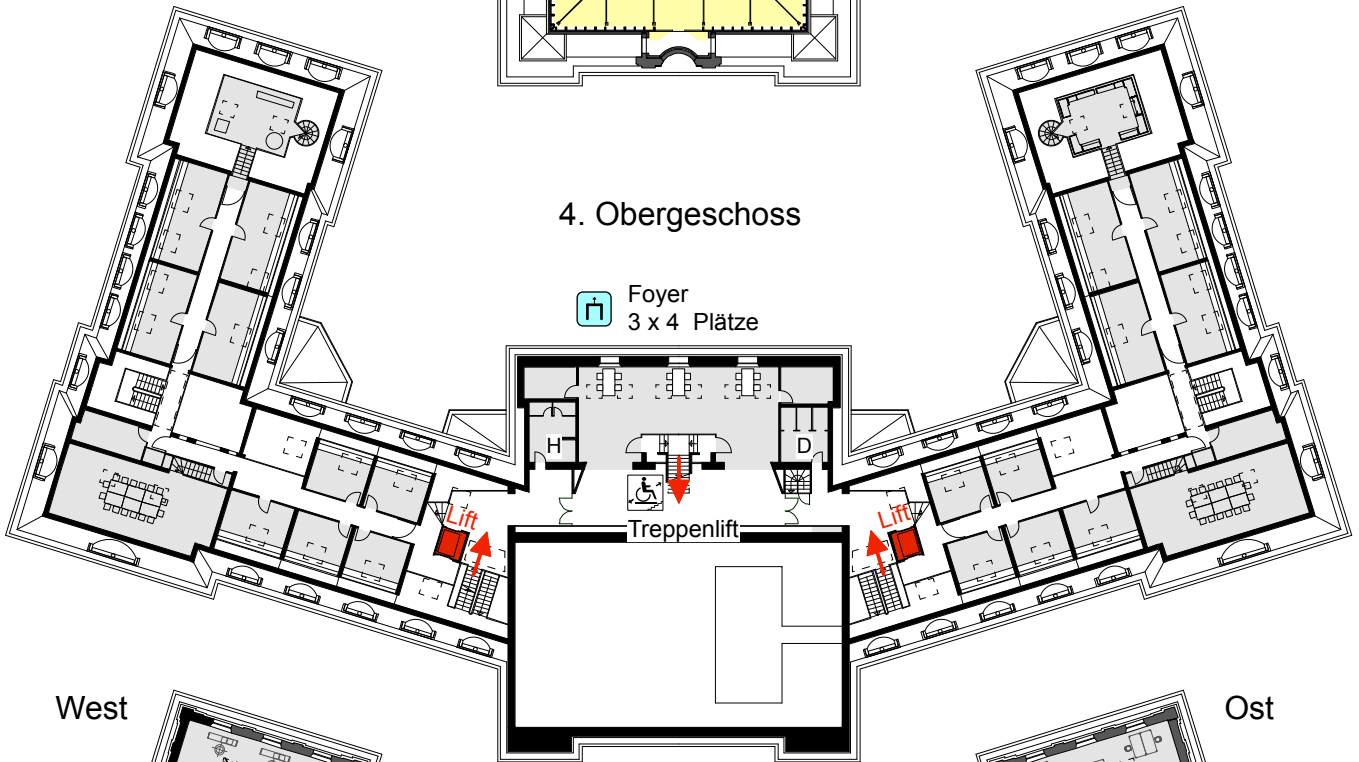

3. Obergeschoss

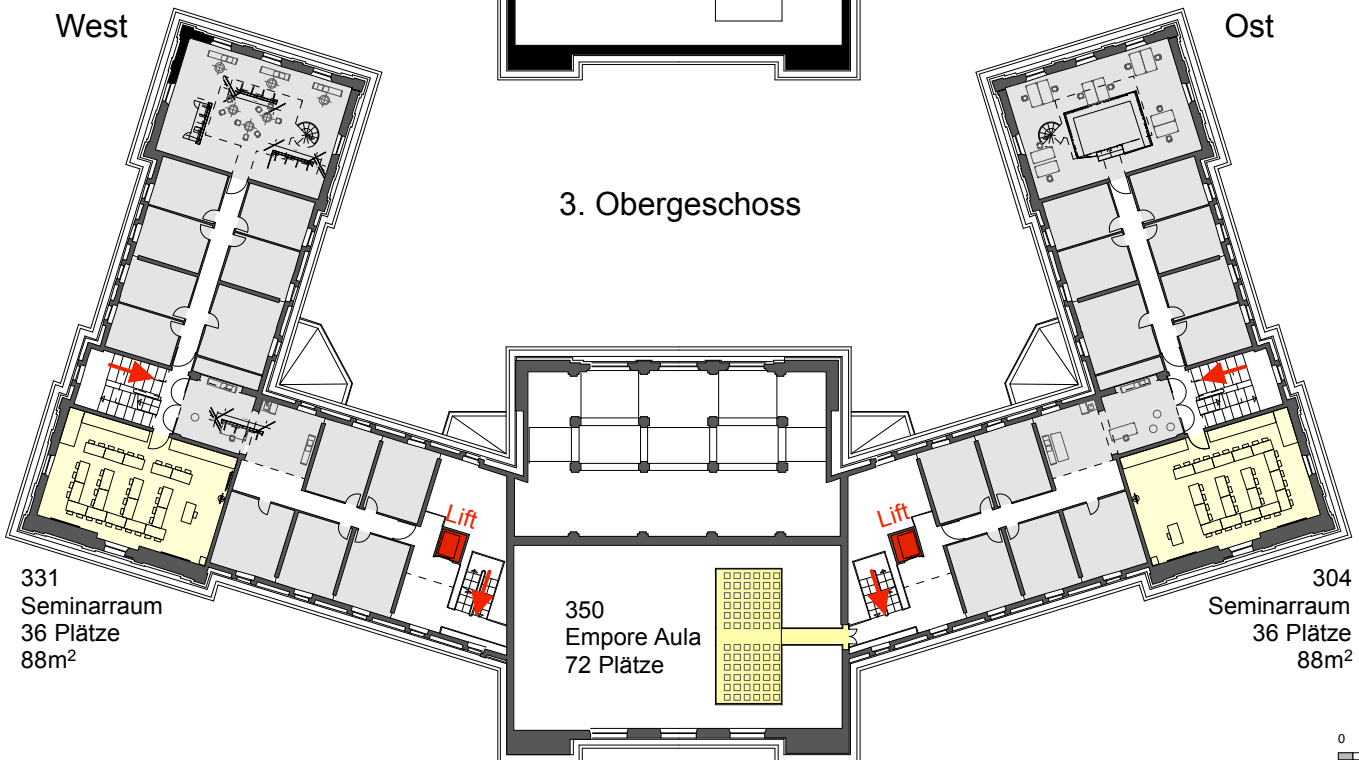

331
Seminarraum
36 Plätze
88m²

350
Empore Aula
72 Plätze

304
Seminarraum
36 Plätze
88m²



Parkterrasse 14

3. Obergeschoss

