

Areal Unitobler


Auf den folgenden Seiten finden Sie Grundrisspläne der Gebäude auf dem Areal Unitobler



Rollstuhlgängig



Sanitätszimmer

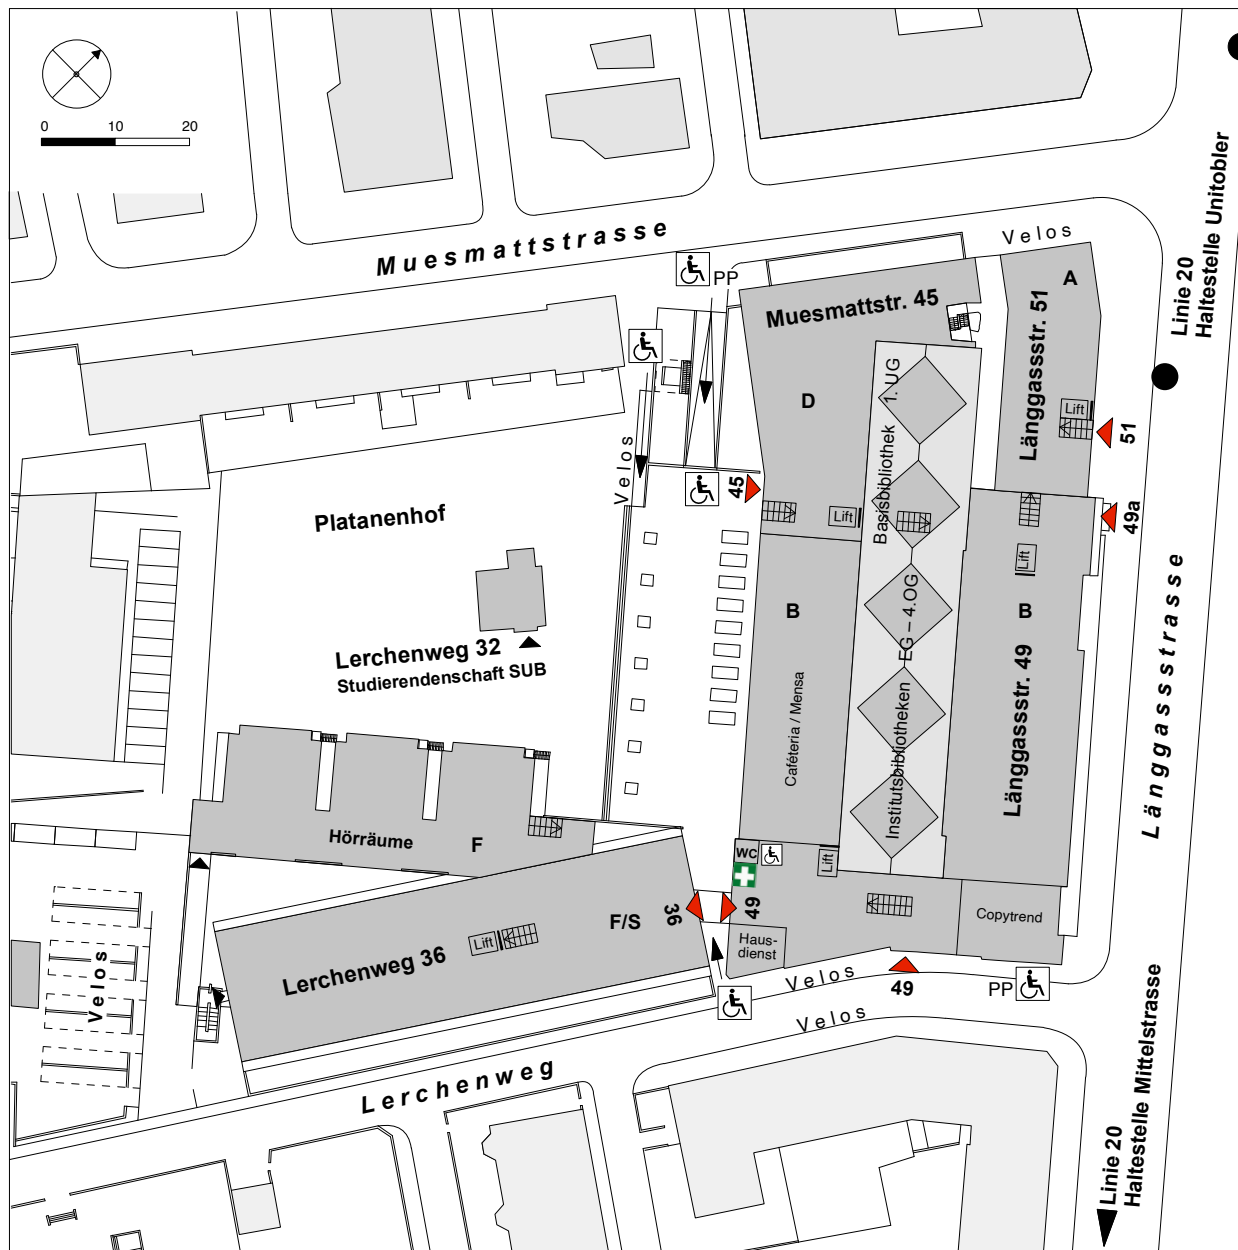

Unitobler

Erdgeschoss


- ➔ Zugänge, Treppen, Lifte / Rollstuhlgängig
- Hör- und Seminarräume 1.UG - 4.OG
- Hörsäle mit Infrastruktur für Webkonferenz
- Bibliotheken 1.UG + EG
- Gruppenräume 1.UG
- PC / Mac-Pool-/ Kursräume 1.UG
- Raum der Stille 1.UG
- Mensa Unitobler EG
- Sanitätsraum EG
- D/H binäre WC-Anlagen
- WC WC für Alle
- Wickeltisch Lg49 UG / Lg51 EG

Lernnische


Hier haben Sie die Gelegenheit, alleine oder in einer kleinen Gruppe zu lernen.

Individuelle Lernorte

Offene Unterrichtsräume können während den offiziellen Gebäude- öffnungszeiten als individuelle Lernorte genutzt werden. **Lehrveranstaltungen, Prüfungen und andere vorreservierte Veranstaltungen haben jedoch Vorrang.**

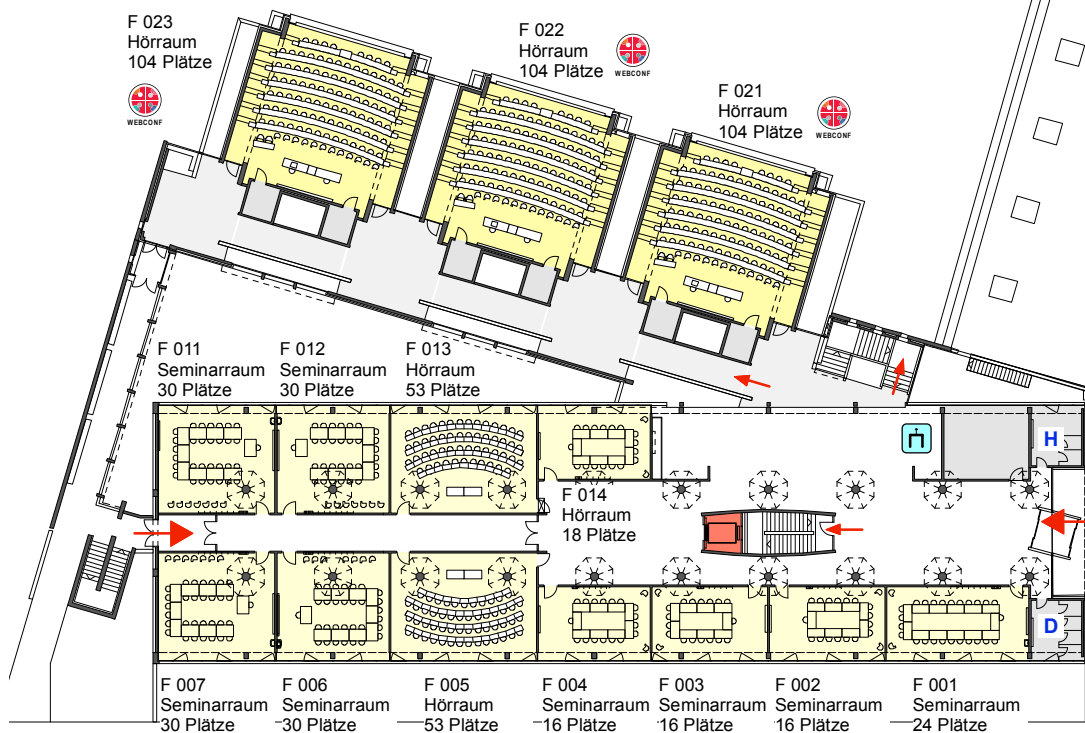

Lerchenweg

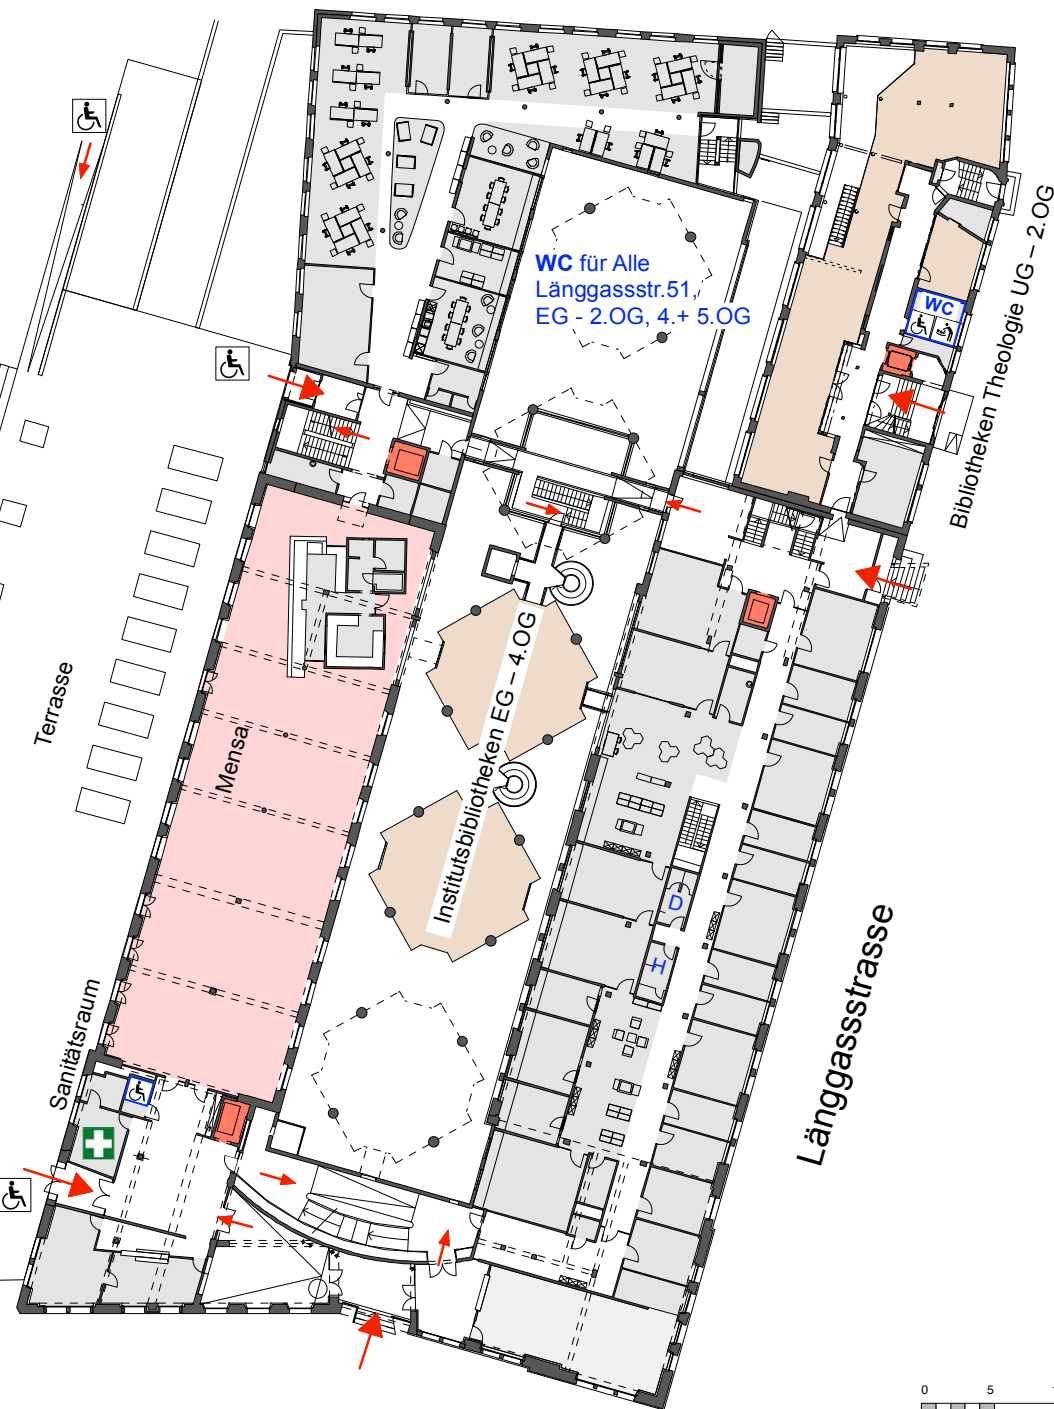

Unitobler

1. Untergeschoss

- ➔ Zugänge, Treppen, Lifte / Rollstuhlgang
- Hör- und Seminarräume 1.UG - 4.OG
- Websäle mit Infrastruktur für Webkonferenz
- Bibliotheken 1.UG + EG
- Gruppenräume 1.UG
- PC / Mac-Pool-/ Kursräume 1.UG
- Raum der Stille 1.UG
- Mensa Unitobler EG
- + Sanitätsraum EG
- D/H binäre WC-Anlagen
- WC WC für Alle
- Wickeltisch Lg49 UG / Lg51 EG


Lernnische

Hier haben Sie die Gelegenheit, alleine oder in einer kleinen Gruppe zu lernen.

Individuelle Lernorte

Offene Unterrichtsräume können während den offiziellen Gebäude-öffnungszeiten als individuelle Lernorte genutzt werden.

Lehrveranstaltungen, Prüfungen und andere vorreservierte Veranstaltungen haben jedoch Vorrang.

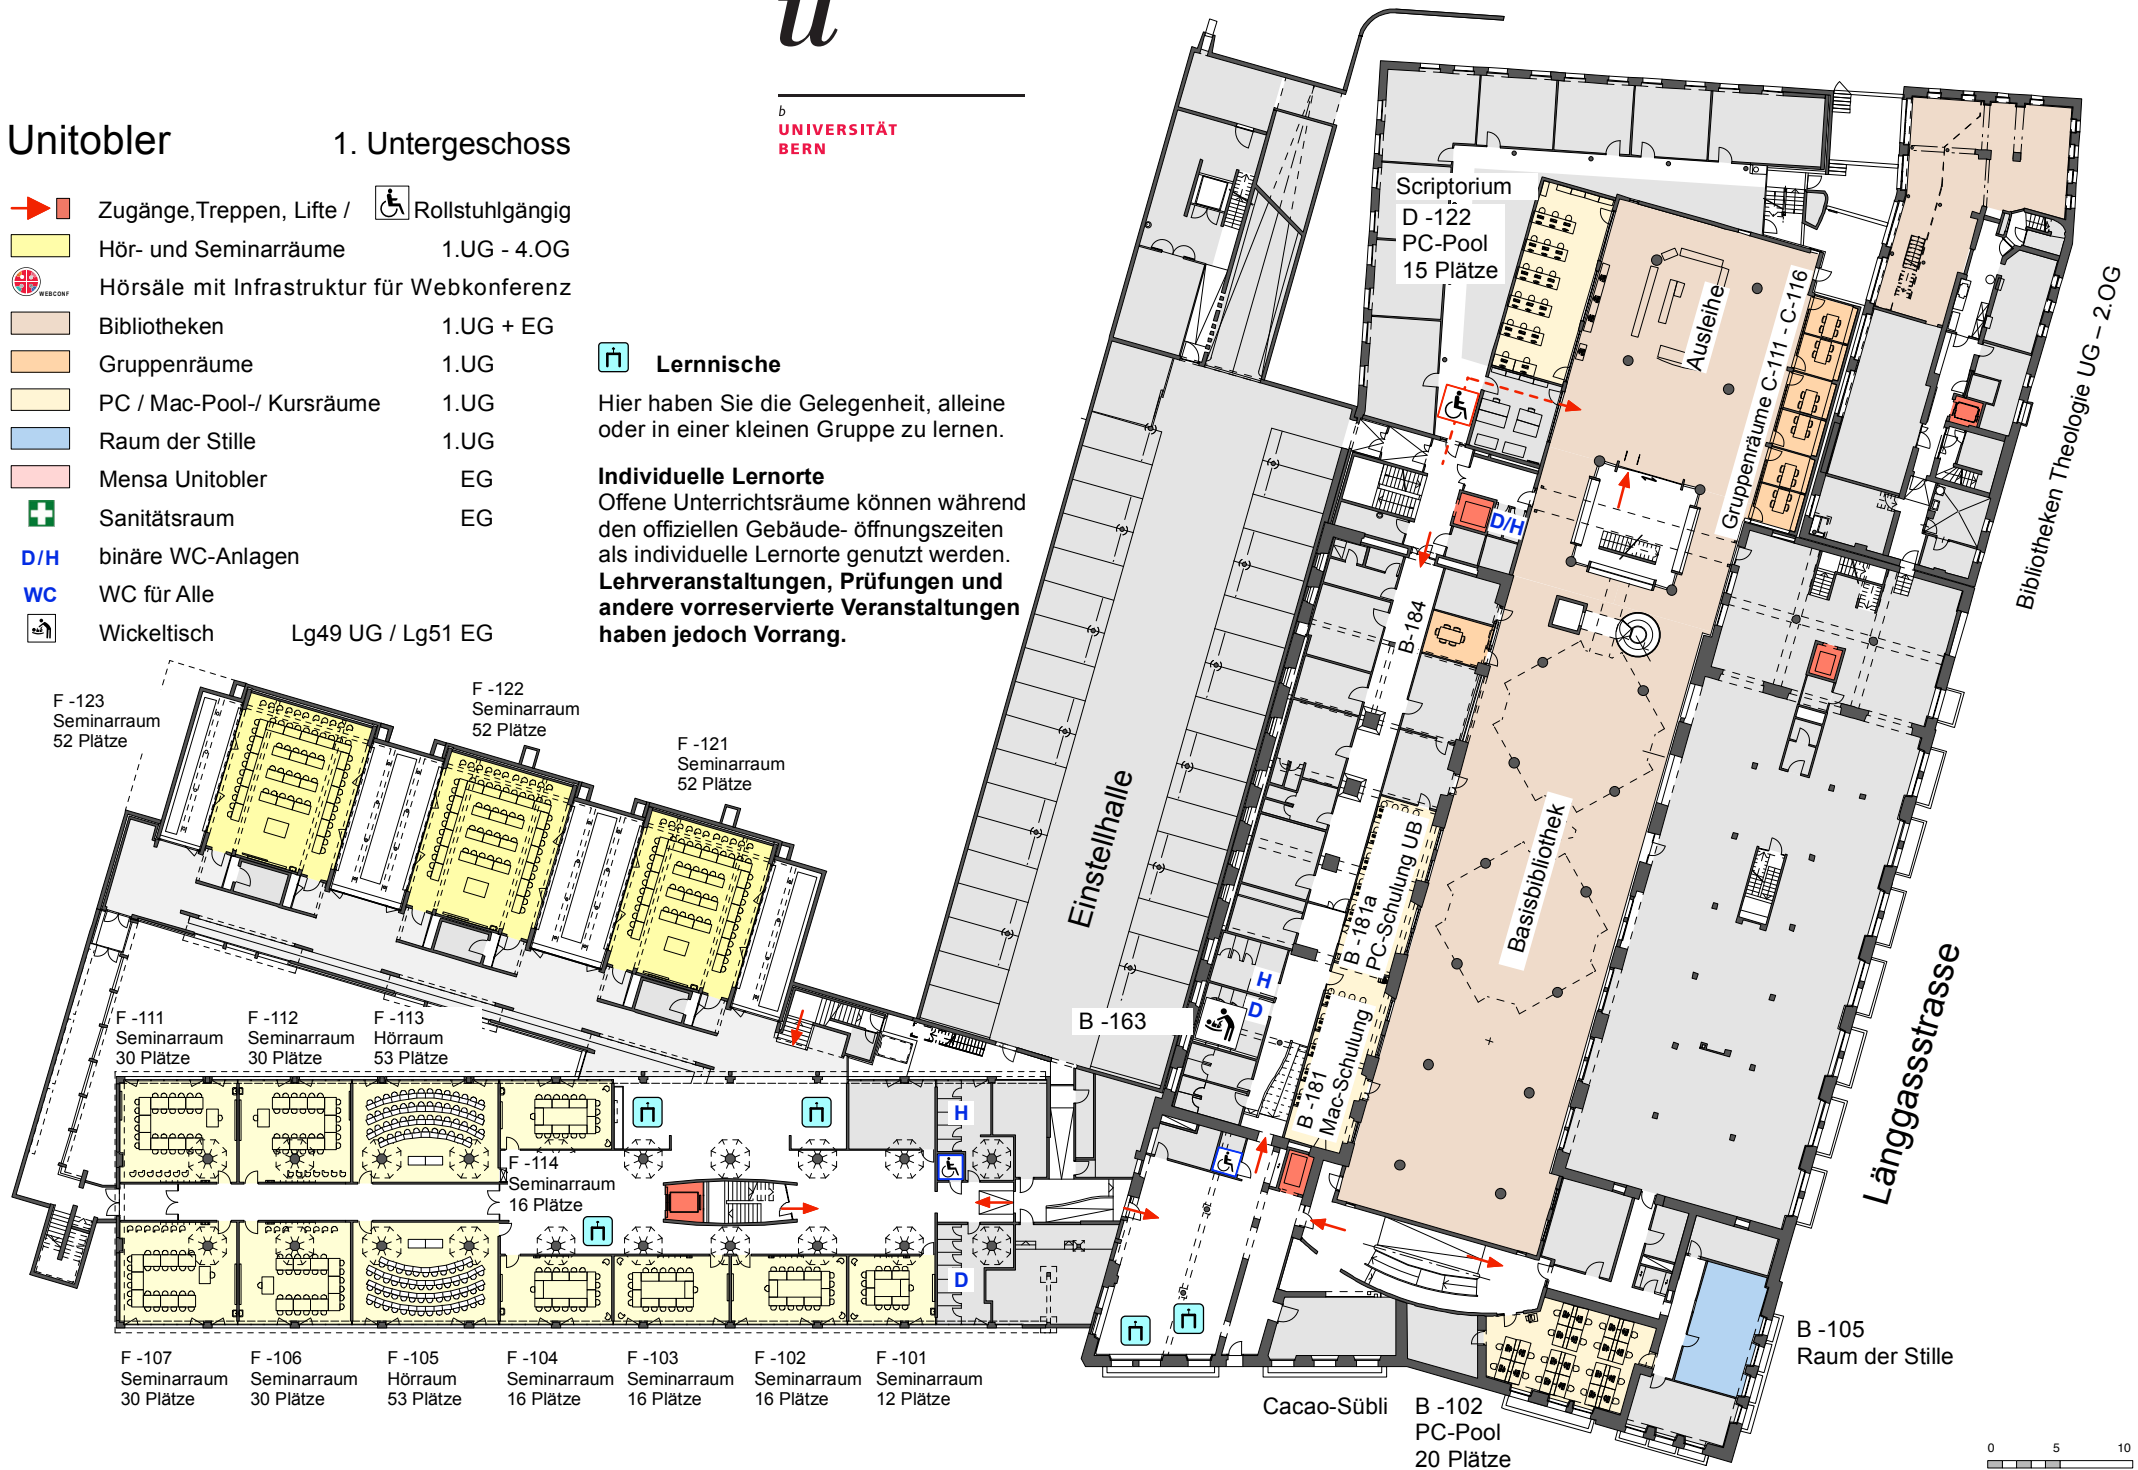

Unitobler


1. Obergeschoss

-  Zugänge, Treppen, Lifte /  Rollstuhlgängig
-  Hör- und Seminarräume 1.UG - 4.OG
-  Bibliotheken 1.UG + EG
-  Gruppenräume 1.UG
-  PC / Mac-Pool-/ Kursräume 1.UG
-  Raum der Stille 1.UG
-  Mensa Unitobler EG
-  Sanitätsraum EG
-  binäre WC-Anlagen
-  WC für Alle
-  Wickeltisch Lg49 UG / Lg51 EG


Lernnische

Hier haben Sie die Gelegenheit, alleine oder in einer kleinen Gruppe zu lernen.

Platanenhof

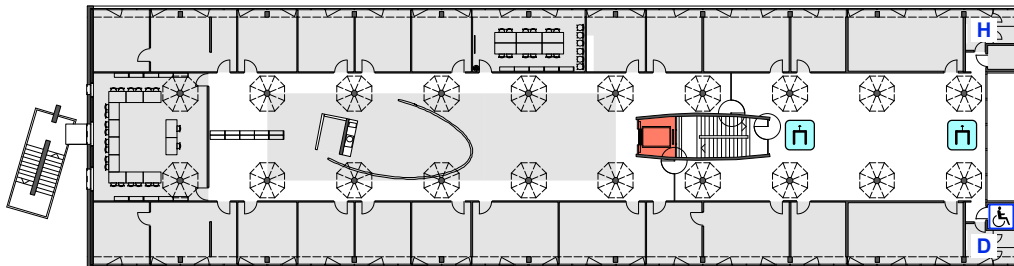

Lerchenweg

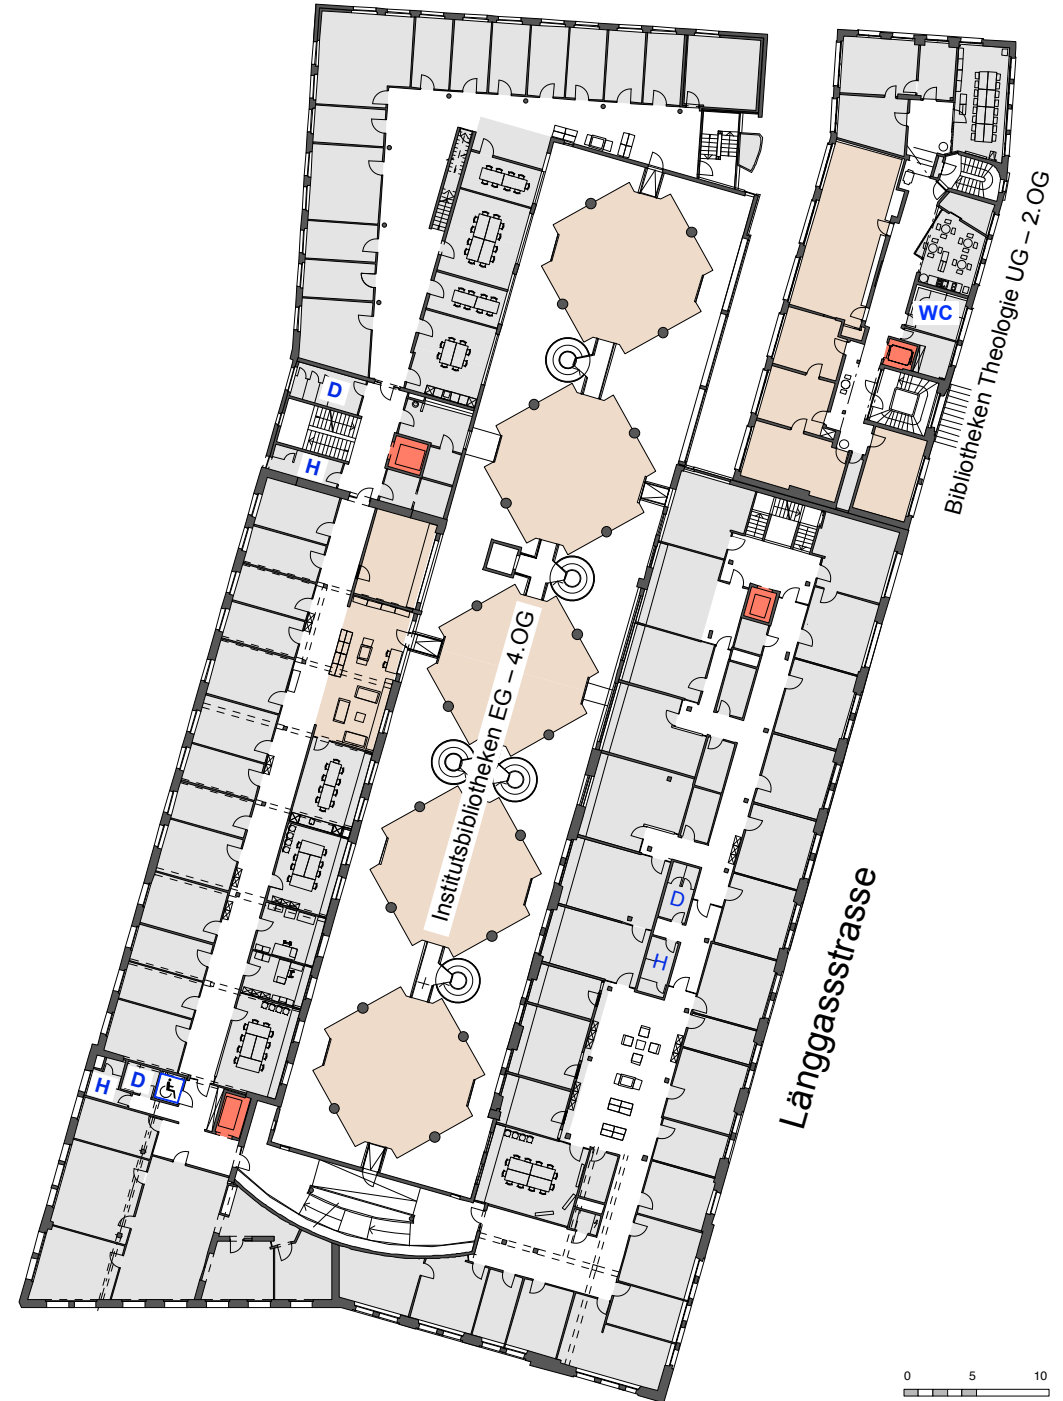

Unitobler


2. Obergeschoss

- ➔ Zugänge, Treppen, Lift / Rollstuhlgängig
- Hör- und Seminarräume 1.UG - 4.OG
- Bibliotheken 1.UG + EG
- Gruppenräume 1.UG
- PC / Mac-Pool-/ Kursräume 1.UG
- Raum der Stille 1.UG
- Mensa Unitobler EG
- Sanitätsraum EG
- D/H binäre WC-Anlagen
- WC WC für Alle
- Wickeltisch Lg49 UG / Lg51 EG


Lernnische

Hier haben Sie die Gelegenheit, alleine oder in einer kleinen Gruppe zu lernen.

Platanenhof

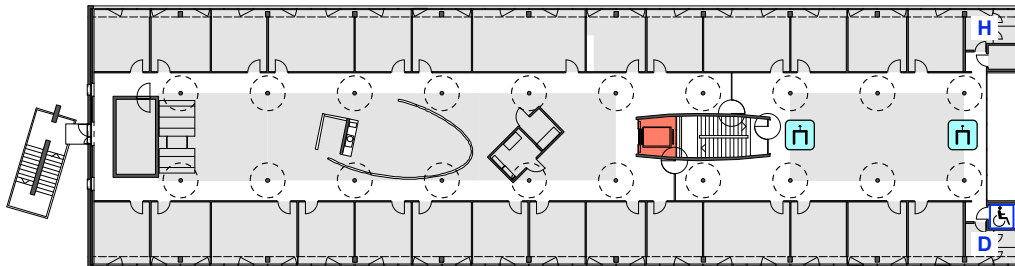

Lerchenweg

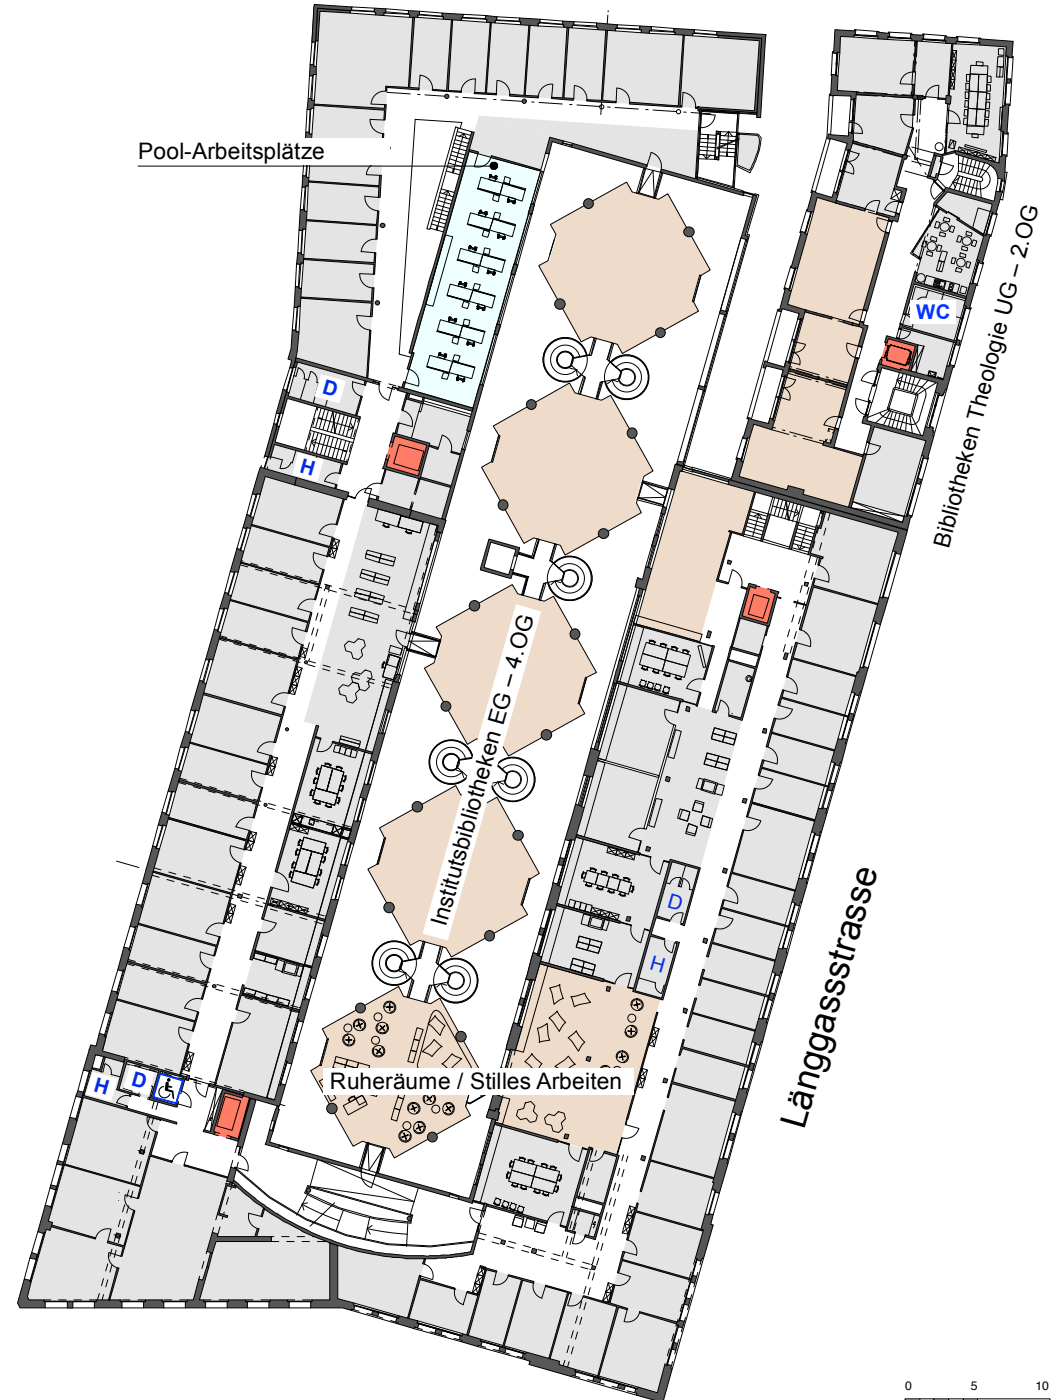


Unitobler

3. Obergeschoss


- ➔ Zugänge, Treppen, Lift / Rollstuhlgängig
- Hör- und Seminarräume 1.UG - 4.OG
- Bibliotheken 1.UG + EG
- Gruppenräume 1.UG
- PC / Mac-Pool-/ Kursräume 1.UG
- Raum der Stille 1.UG
- Mensa Unitobler EG
- + Sanitätsraum EG
- D/H binäre WC-Anlagen
- WC WC für Alle
- Wickeltisch Lg49 UG / Lg51 EG

Platanenhof

Bibliothek Lerchenweg

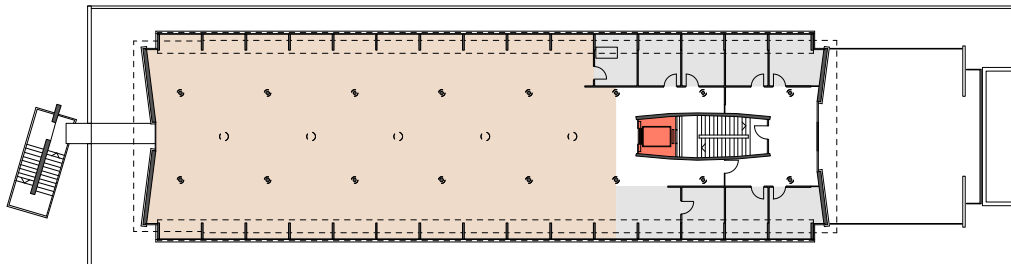

Lerchenweg

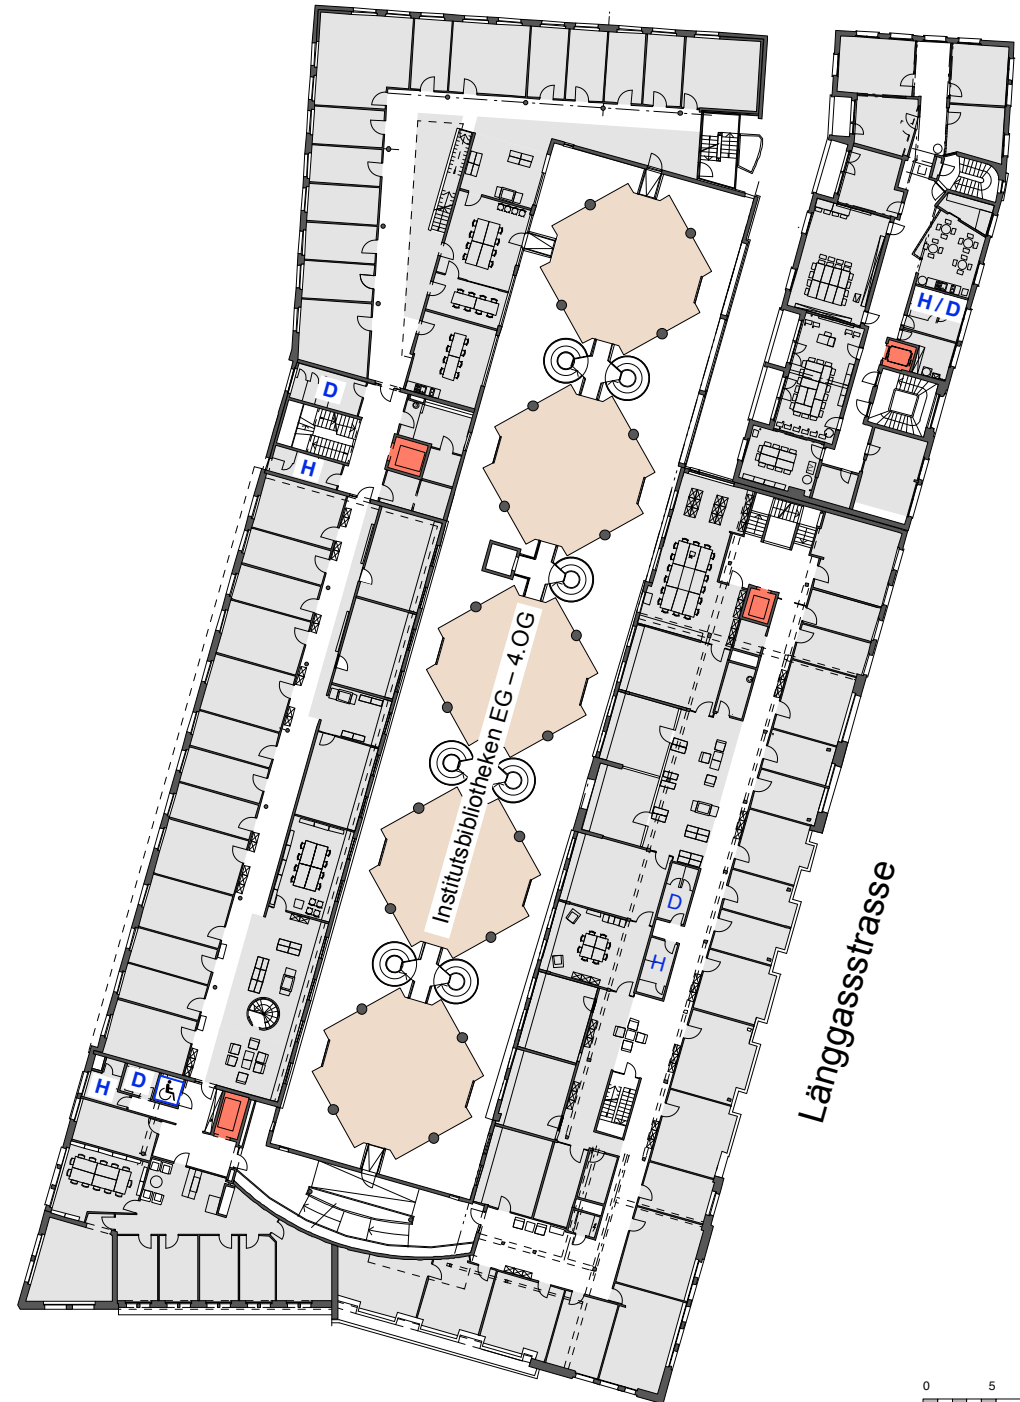


Unitobler

4. Obergeschoss

- ➔ Zugänge, Treppen, Lifte / Rollstuhlgängig
- Hör- und Seminarräume 1.UG - 4.OG
- Bibliotheken 1.UG + EG
- Gruppenräume 1.UG
- PC / Mac-Pool-/ Kursräume 1.UG
- Raum der Stille 1.UG
- Mensa Unitobler EG
- Sanitätsraum EG
- D/H binäre WC-Anlagen
- WC WC für Alle
- Wickeltisch Lg49 UG / Lg51 EG

Lernnische

Platanenhof

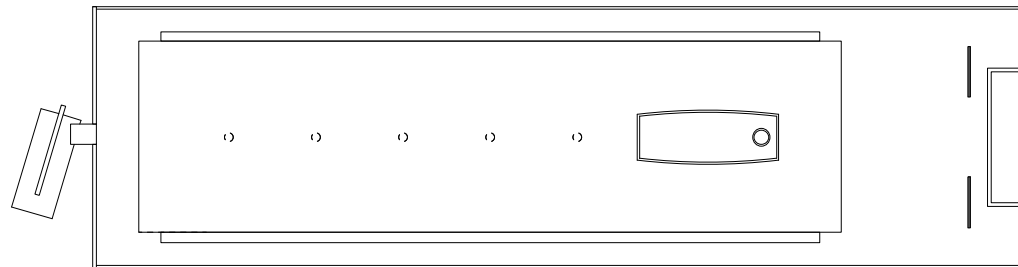

Lerchenweg

