


Hochschulzentrum vonRoll Institutsgebäude Fabrikstrasse 8

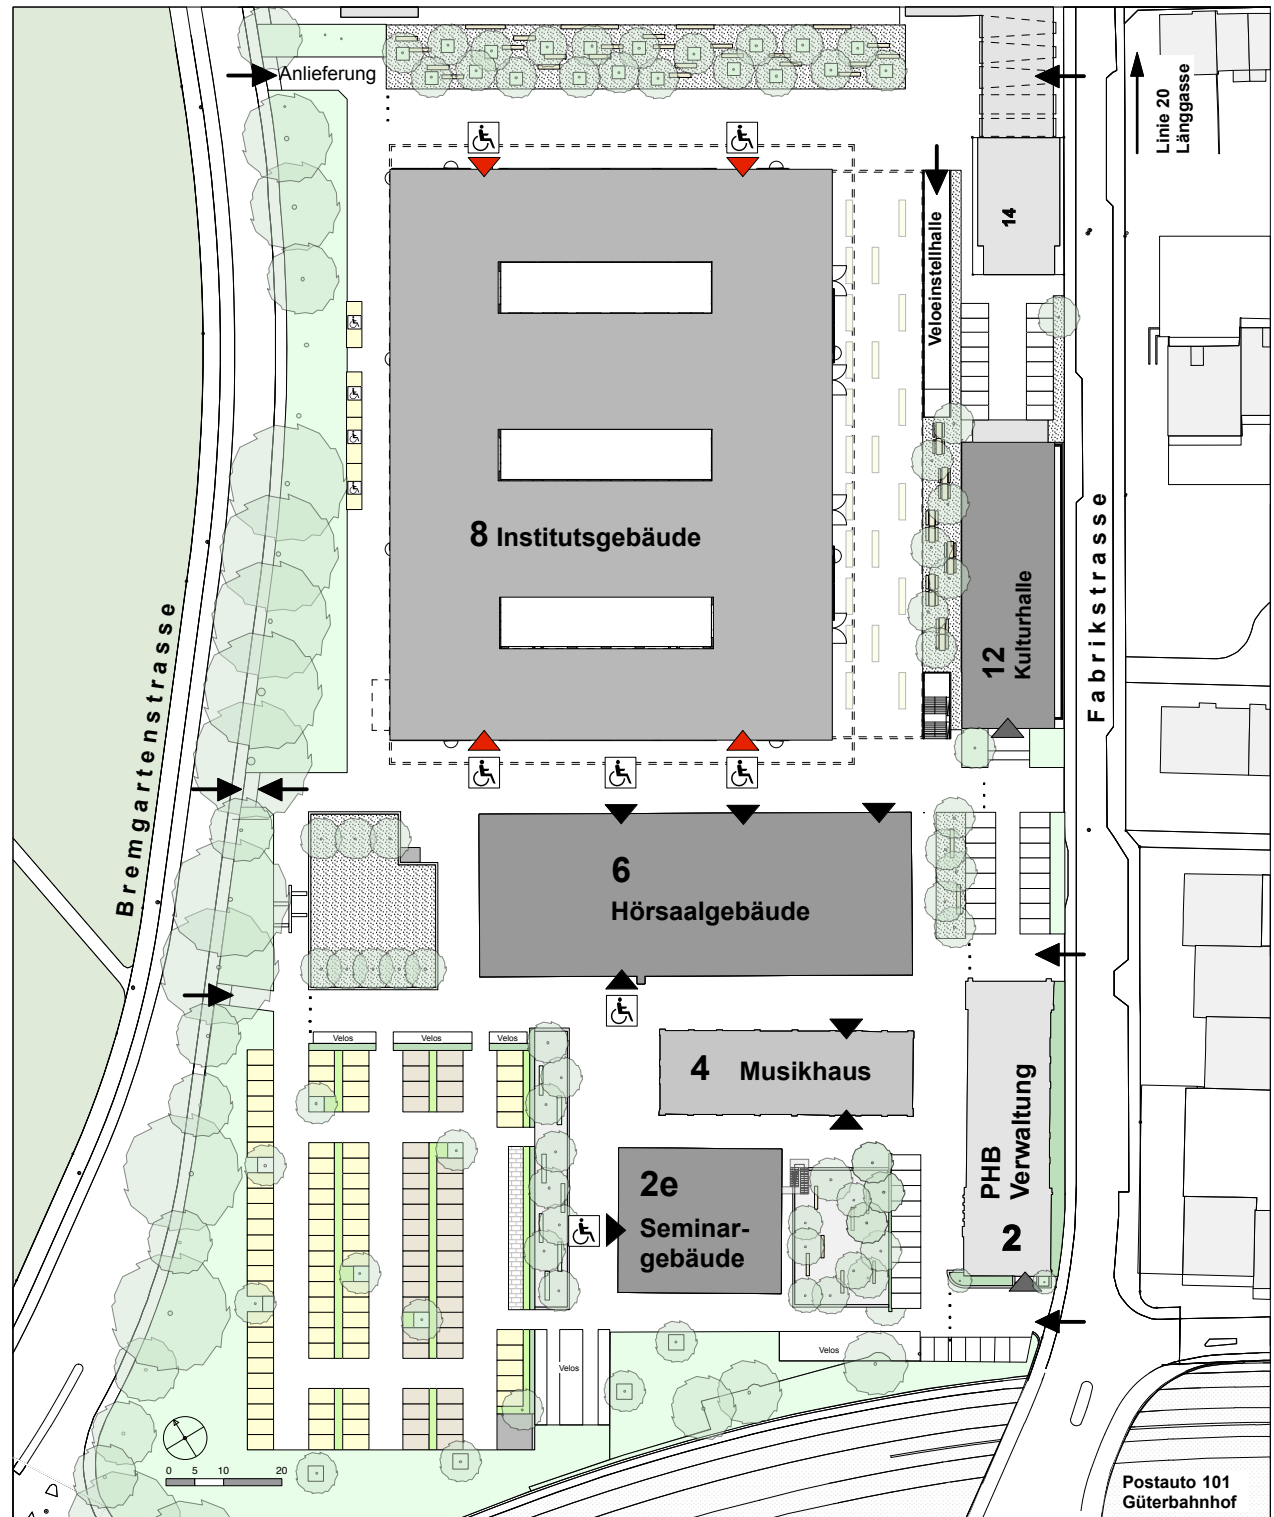








Auf den folgenden Seiten finden Sie Grundrisspläne zum Gebäude Fabrikstrasse 8


Hochschulzentrum vonRoll
Institutsgebäude Fabrikstrasse 8

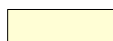Erdgeschoss

Legende

-  Zugänge (Haupteingänge / Treppen, Lifte)
-  Seminar- und Schulungsräume Uni
-  Seminar- und Fachräume PHBern
-  Cafeteria, Lounge
-  Besondere Räume
-  Rollstuhlgängig
-  Sanitätszimmer



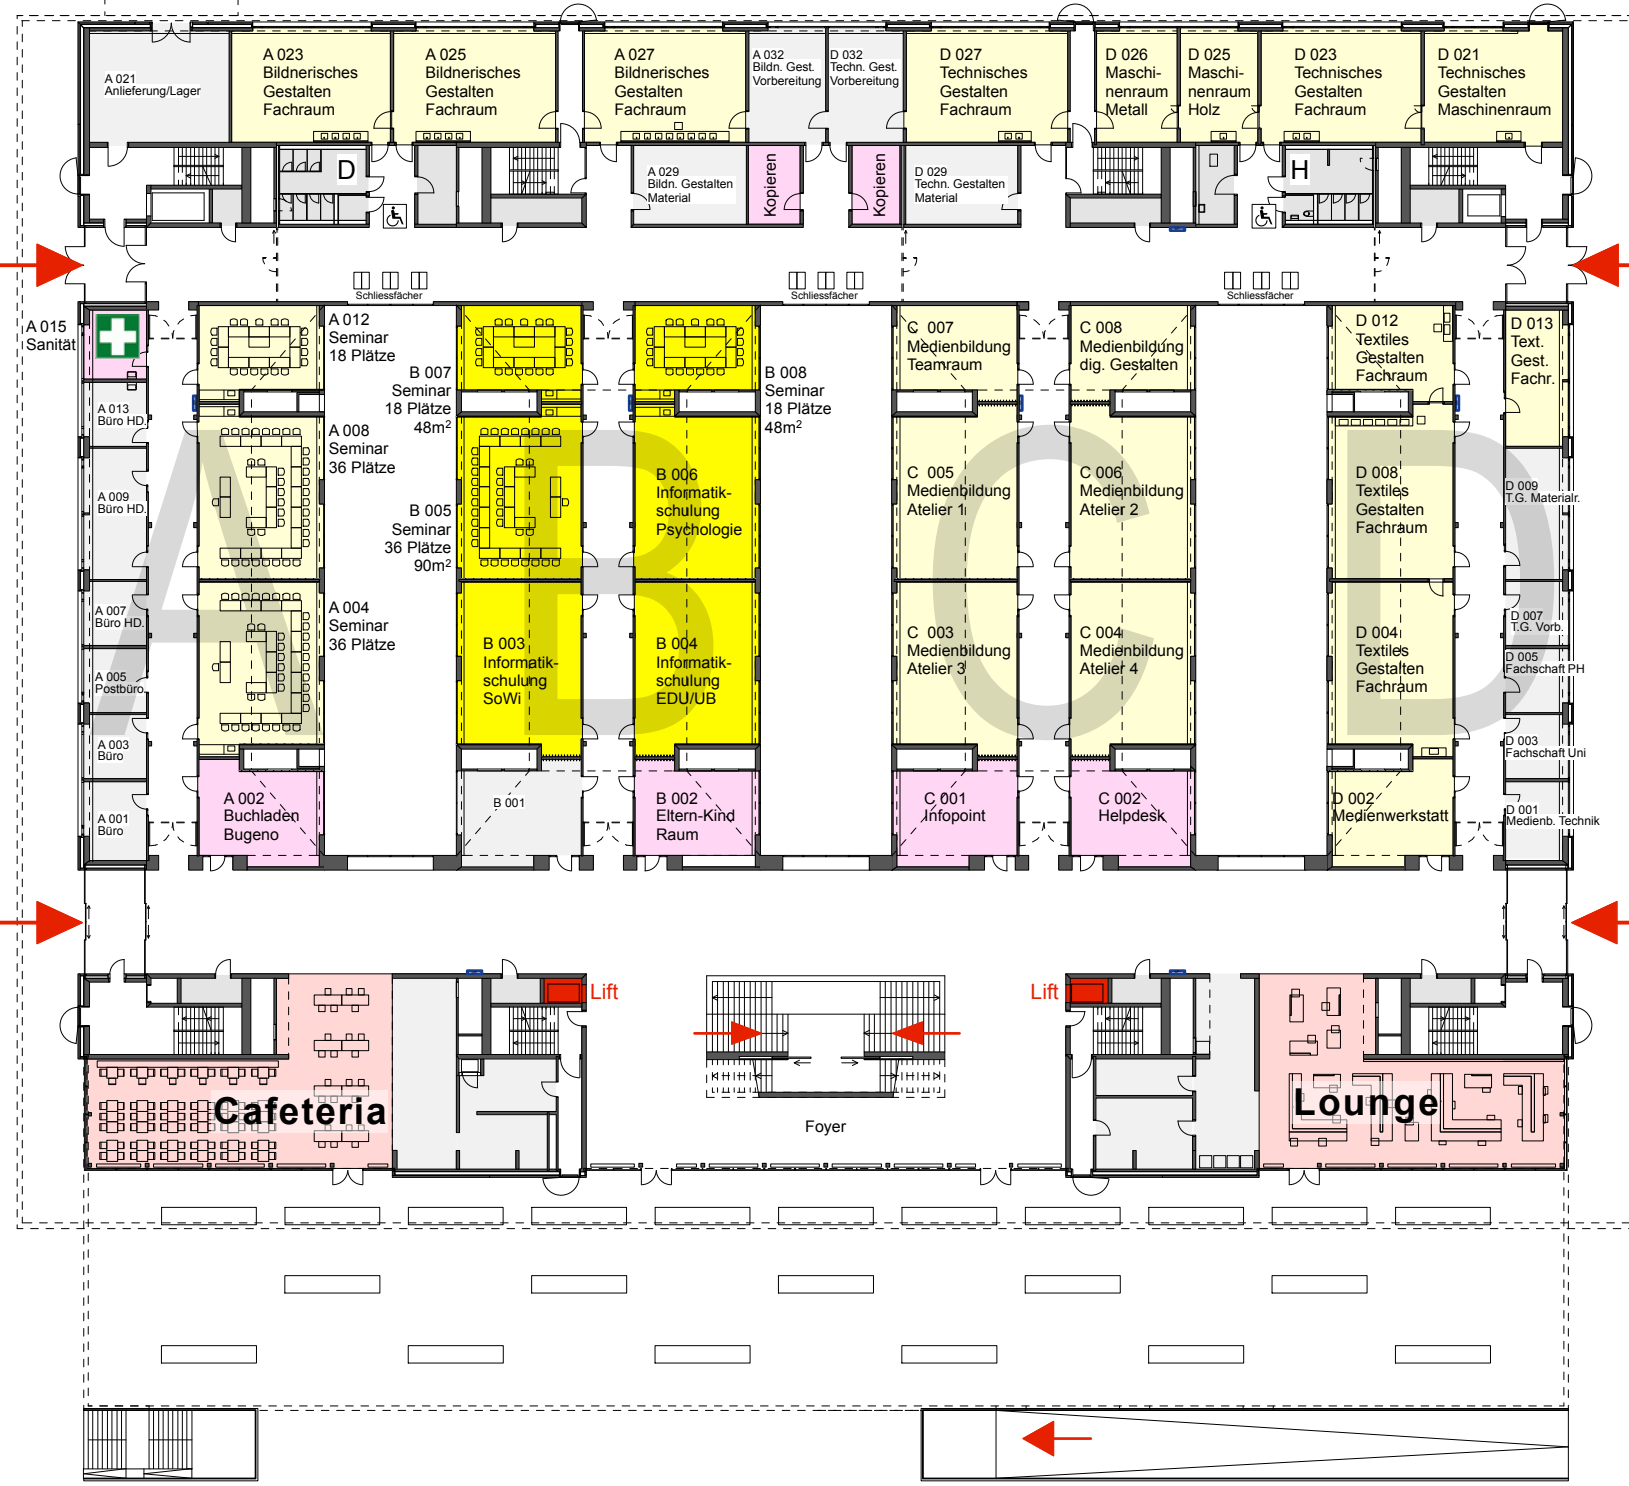



Individuelle Lernorte
 Offene Unterrichtsräume können während den offiziellen Gebäudeöffnungszeiten als individuelle Lernorte genutzt werden.
 Lehrveranstaltungen, Prüfungen und andere vor-reservierte Veranstaltungen haben jedoch Vorrang.



**Hochschulzentrum vonRoll
 Institutsgebäude Fabrikstrasse 8**


1. Obergeschoss

Legende

-  Zugänge
(Haupteingänge / Treppen, Lifte)
-  Seminar- und Schulungsräume Uni
-  Seminar- und Fachräume PHBern
-  Gruppenräume
-  Rollstuhlgängig
-  Hörraum mit Podcastinfrastruktur

Individuelle Lernorte
 Offene Unterrichtsräume können während den offiziellen Gebäudeöffnungszeiten als individuelle Lernorte genutzt werden.
Lehrveranstaltungen, Prüfungen und andere vor-reservierte Veranstaltungen haben jedoch Vorrang.

Lernnische
 Hier haben Sie die Gelegenheit, alleine oder in einer kleinen Gruppe zu lernen.

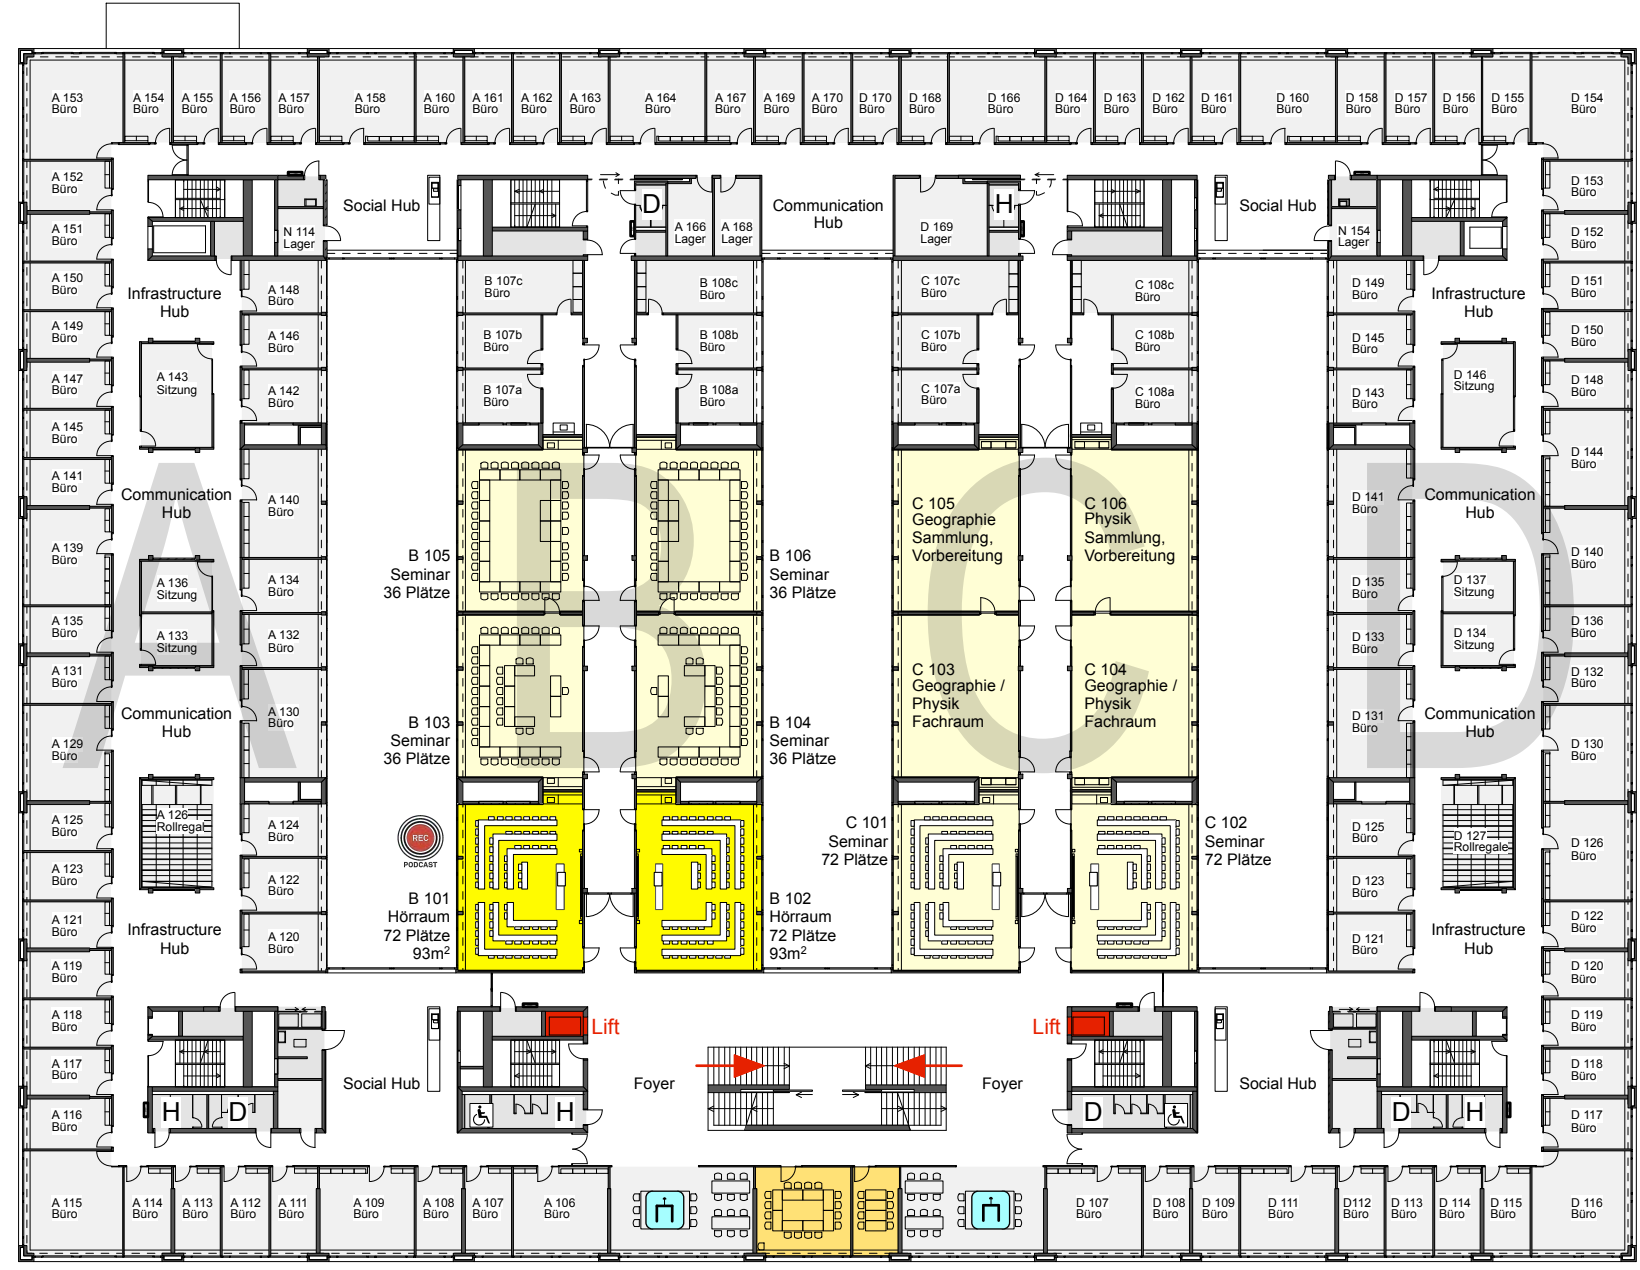






A 103 Gruppennische A 101 Gruppenraum D 102 Gruppenr. D 104 Gruppennische

**Hochschulzentrum vonRoll
 Institutsgebäude Fabrikstrasse 8**

2. Obergeschoss

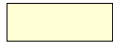Legende

-  Zugänge
(Haupteingänge / Treppen, Lifte)
-  Seminar- und Schulungsräume Uni
-  Seminar- und Fachräume PHBern
-  Gruppenräume
-  Rollstuhlgängig


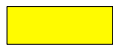
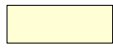


Individuelle Lernorte
 Offene Unterrichtsräume können während den offiziellen Gebäudeöffnungszeiten als individuelle Lernorte genutzt werden.
 Lehrveranstaltungen, Prüfungen und andere vor-reservierte Veranstaltungen haben jedoch Vorrang.



**Hochschulzentrum vonRoll
 Institutsgebäude Fabrikstrasse 8**

3
 3. Obergeschoss

Legende

-  Zugänge
(Haupteingänge / Treppen, Lifte)
-  Seminar- und Schulungsräume Uni
-  Seminar- und Fachräume PHBern
-  Gruppenräume
-  Rollstuhlgängig

Individuelle Lernorte


Offene Unterrichtsräume können während den offiziellen Gebäudeöffnungszeiten als individuelle Lernorte genutzt werden. Lehrveranstaltungen, Prüfungen und andere vor-reservierte Veranstaltungen, Prüfungen haben jedoch Vorrang.

Lernische

Hier haben Sie die Gelegenheit, alleine oder in einer kleinen Gruppe zu lernen.




A 303 Gruppennische A 301 Gruppenraum D 302 Gruppenr. D 304 Gruppennische

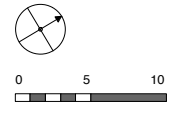


Hochschulzentrum vonRoll
 Institutsgebäude Fabrikstrasse 8

1
 1. Untergeschoss



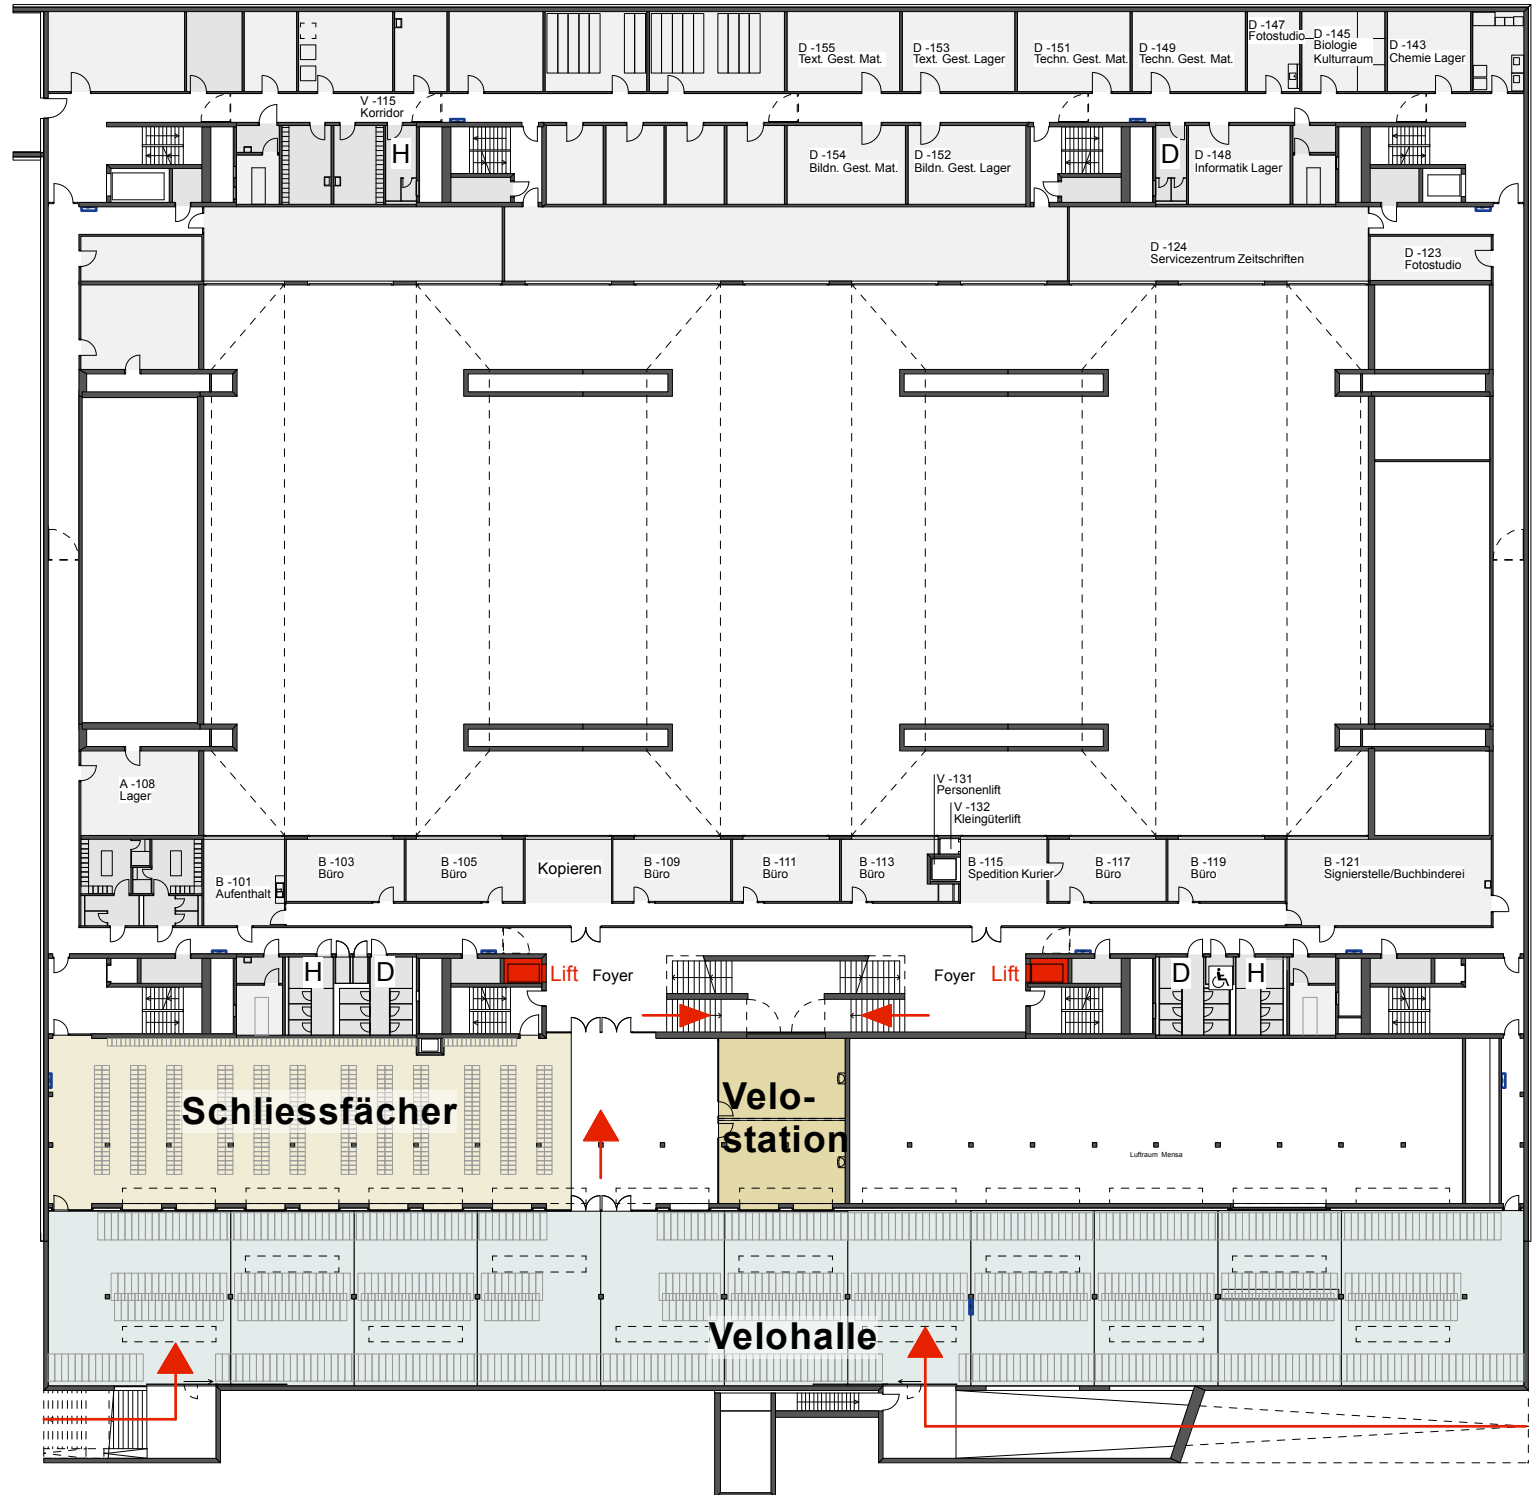


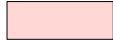


Legende

-  Zugänge
(Haupteingänge / Treppen, Lifte)
-  Velohalle
-  Velostation
-  Schliessfächer
-  Rollstuhlgängig



**Hochschulzentrum vonRoll
 Institutsgebäude Fabrikstrasse 8**

-2
 2. Untergeschoss

- Legende**
-  Zugänge
(Haupteingänge / Treppen, Lifte)
 -  Freihandbibliothek
 -  Gruppenräume
 -  Musikräume PHBern
 -  Sport
 -  Speisesaal, Free Flow
 -  Besondere Räume
 -  Rollstuhlgängig

Individuelle Lernorte
 Offene Unterrichtsräume können während den offiziellen Gebäudeöffnungszeiten als individuelle Lernorte genutzt werden.
Lehrveranstaltungen, Prüfungen und andere vor-reservierte Veranstaltungen haben jedoch Vorrang.

