


UniS  
Schanzeneckstrasse 1, Situation

Auf den folgenden Seiten finden Sie Grundrisspläne der Schanzeneckstrasse 1

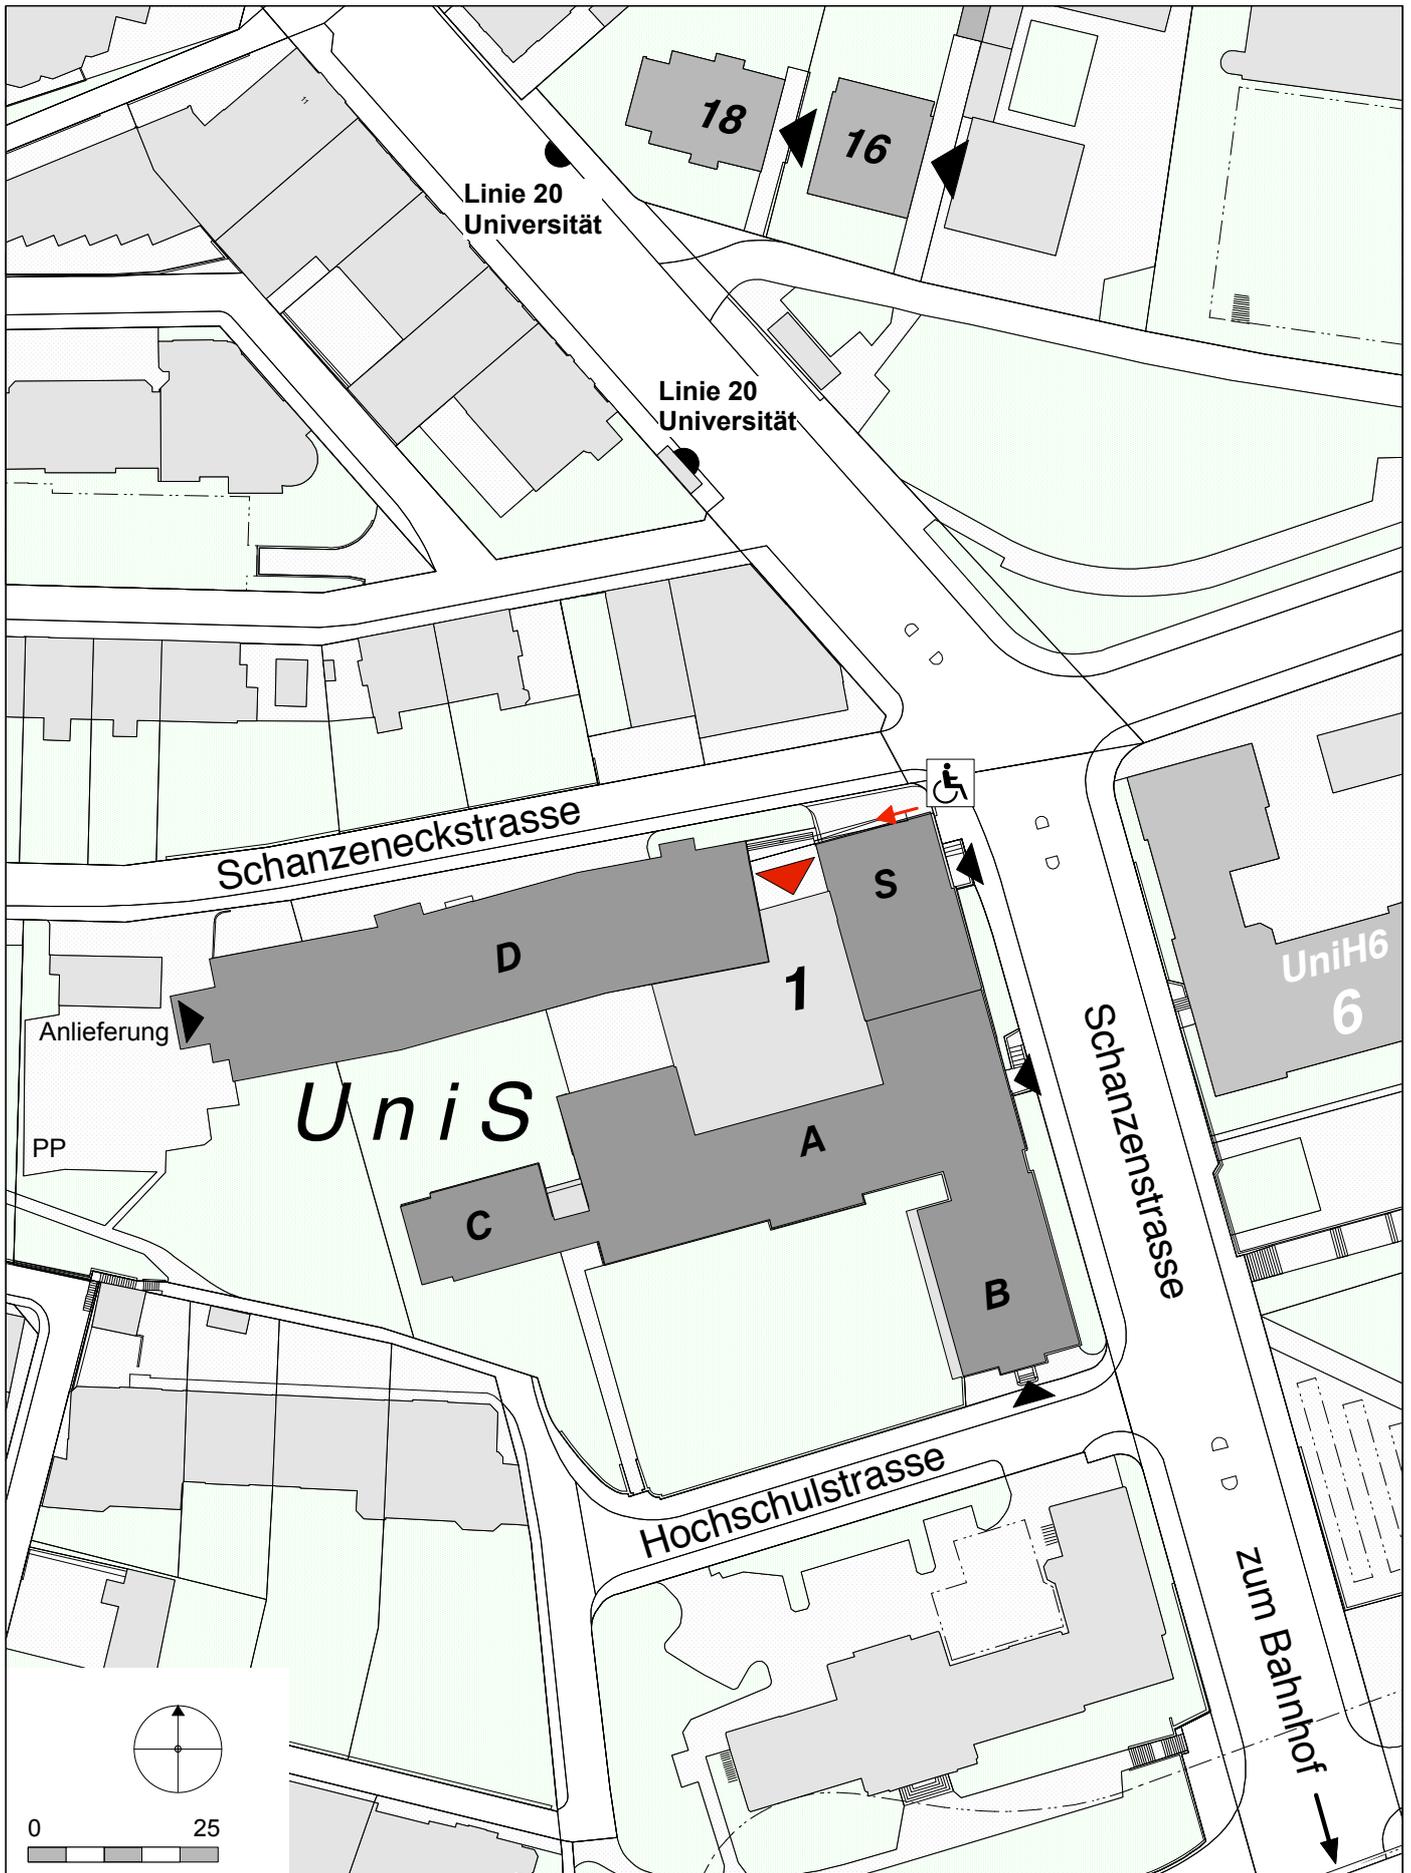

UniS, Schanzeneckstrasse 1

Legende

- ➔ Zugänge, Haupteingänge / Treppen Lifte
-  Rollstuhlgängig       Treppenlift
-  Wickeltisch       Sanitätszimmer
-  **Hörsaal mit Podcastinfrastruktur** EG S 003  
UG A -122

**Individuelle Lernorte 1. - 2.OG**

Offene Unterrichtsräume können während den offiziellen Gebäudeöffnungszeiten als individuelle Lernorte genutzt werden. **Lehrveranstaltungen, Prüfungen und andere vorreservierte Veranstaltungen haben jedoch Vorrang.**


 **Lernische 1.UG + 1. - 2.OG**

Hier haben Sie die Gelegenheit, alleine oder in einer kleinen Gruppe zu lernen.


- Hörsaal S 003 / (ehemals A 003)**      Zugang via Foyer
- Seminarräume S 101, S 201 (ehemals A 101, A 201)**      Zugang beim Haupteingang
- Seminarräume Erdgeschoss und Untergeschoss Altbau A**      Zugang via Foyer
- Kurszentrum UniS Untergeschoss Anbau B**
- Bibliothek VWL /ZUW 3.OG Altbau A**
- Computer-Pool VWL 3.OG Altbau A**
- Gruppenraum VWL 2.OG Altbau A**
- Uniess, Bistro Bar Lounge**



UniS, Schanzeneckstrasse 1

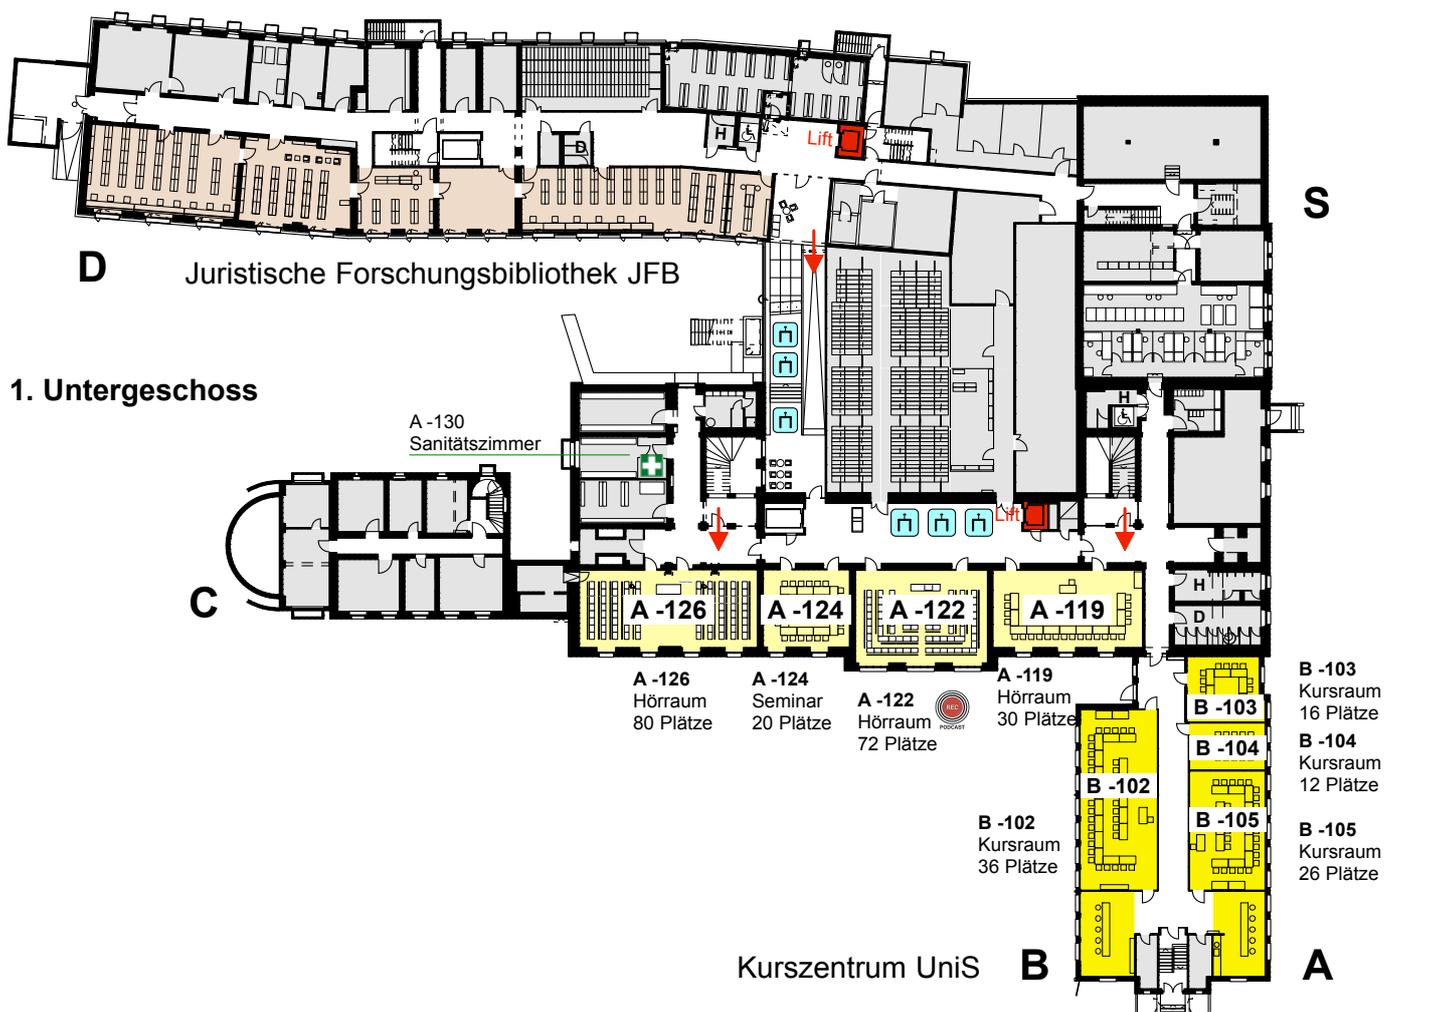

UniS, Schanzeneckstrasse 1

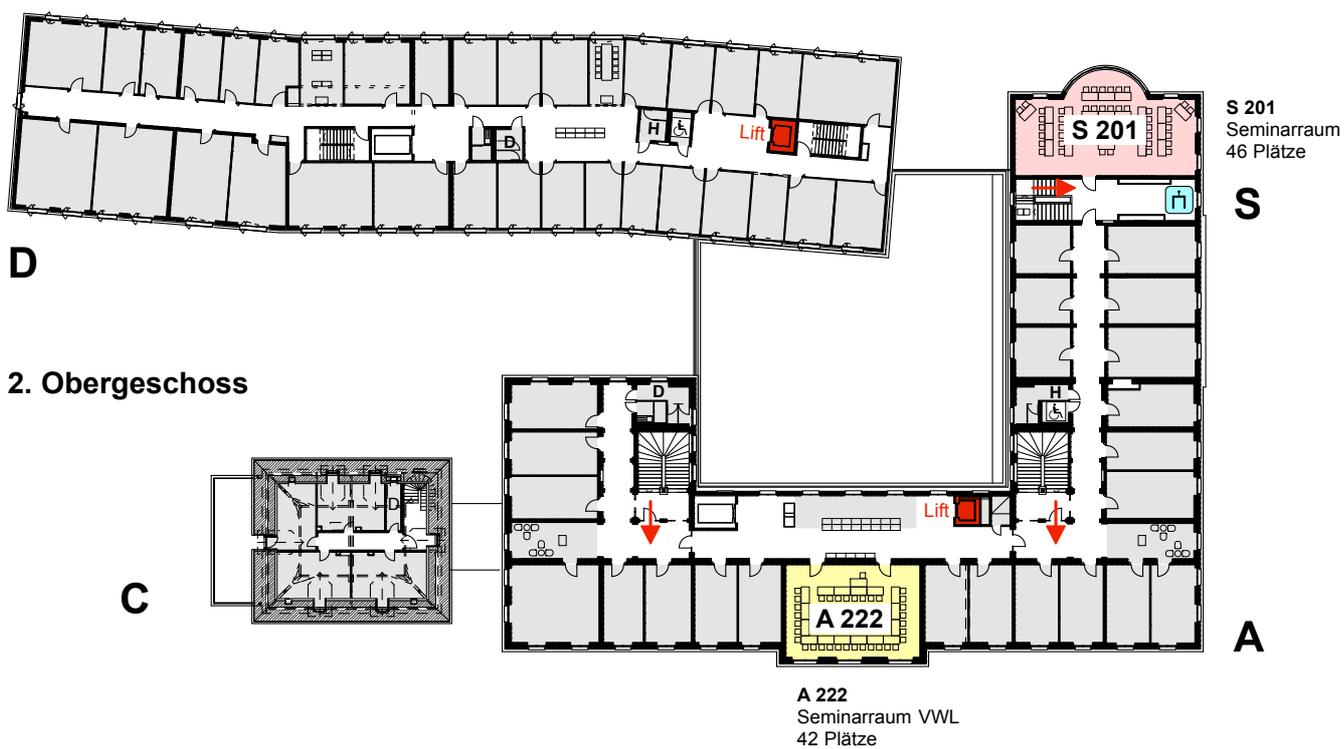

Bibliothek Weiterbildung  
Bibliothek Wirtschaftswissenschaften

