

Uni Mittelstrasse, Situation

Mittelstrasse 43

Auf den folgenden Seiten finden Sie Grundrisspläne der Mittelstrasse 43



Uni Mittelstrasse

Mittelstrasse 43


Legende

		Zugänge, Haupteingänge / Treppen, Lifte			
		Antikensammlung Originale	1.UG		Schliessfächer
		Bibliothek	1.UG + EG		Rollstuhlgängig
		Cafeteria, Lounge	1.UG		WC im 1.UG
		EDV-Schulungen / -Poolraum	1.UG + EG		Wickeltisch
		Gruppenräume	EG		Sanitätszimmer
		Hör- und Seminarräume	EG - 3.OG		Lernnischen
		Besondere Räume	1.UG + 3.OG		EG - 3.OG

Lernnischen
Hier haben Sie die Gelegenheit, alleine oder in einer kleinen Gruppe zu lernen.


Individuelle Lernorte
Offene Unterrichtsräume können während den offiziellen Gebäudeöffnungszeiten als individuelle Lernorte genutzt werden.
Lehrveranstaltungen, Prüfungen und andere vorreservierte Veranstaltungen haben jedoch Vorrang.

Mittelstrasse

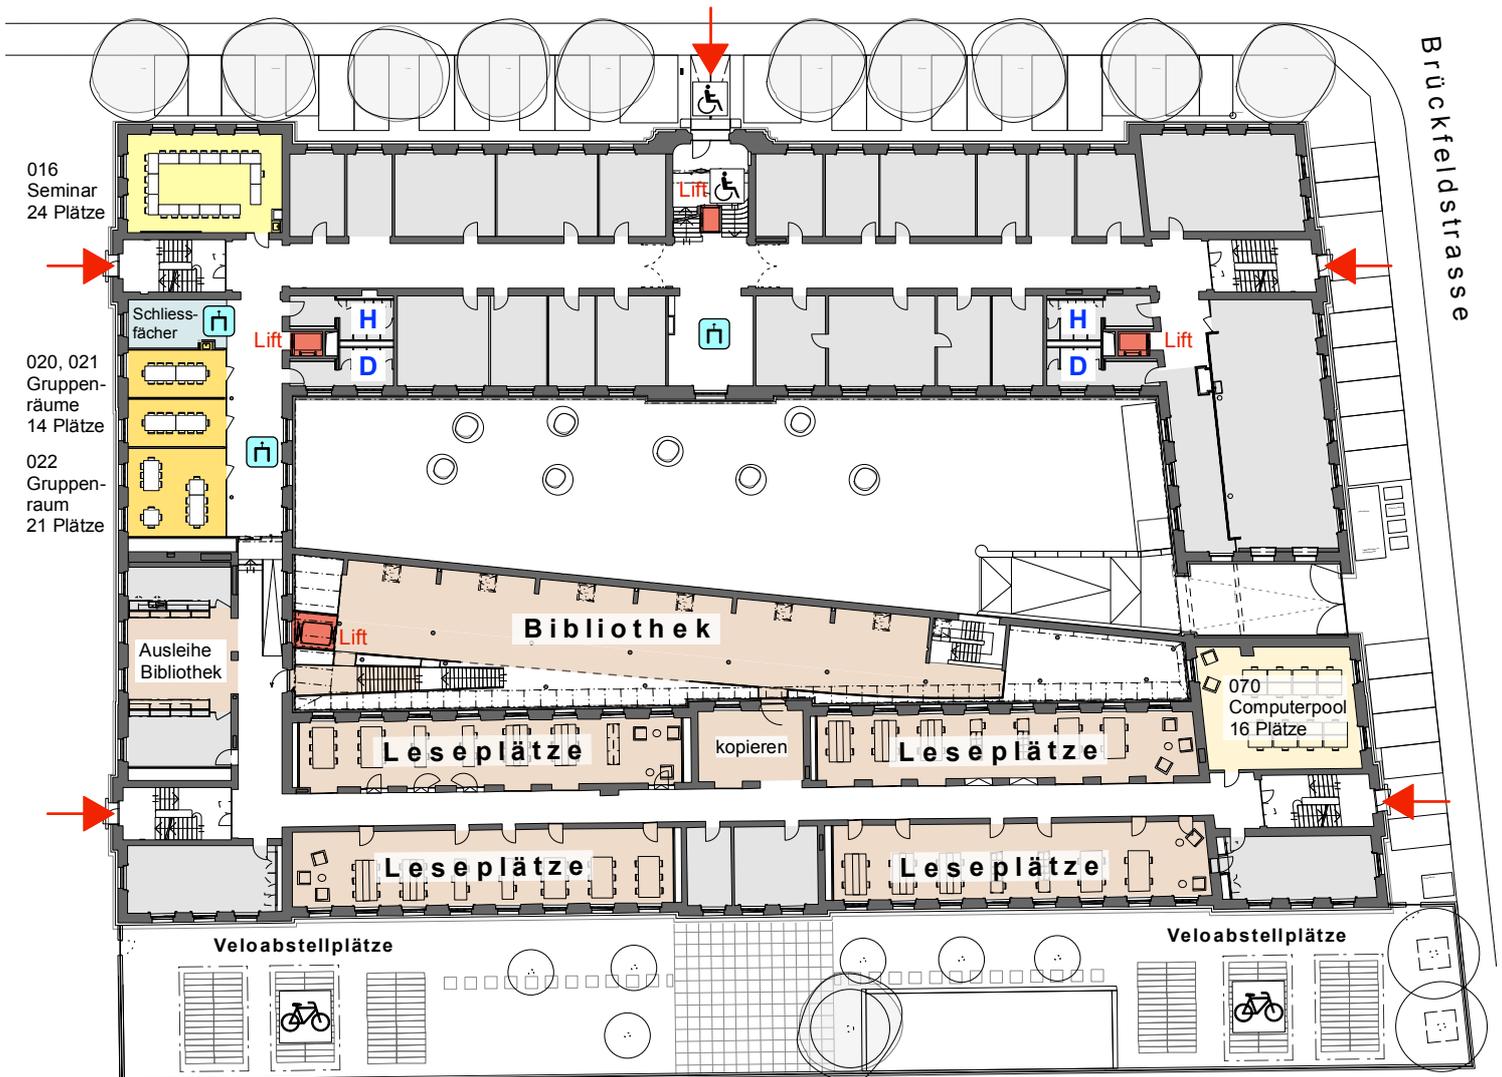


Erdgeschoss


Uni Mittelstrasse
Mittelstrasse 43

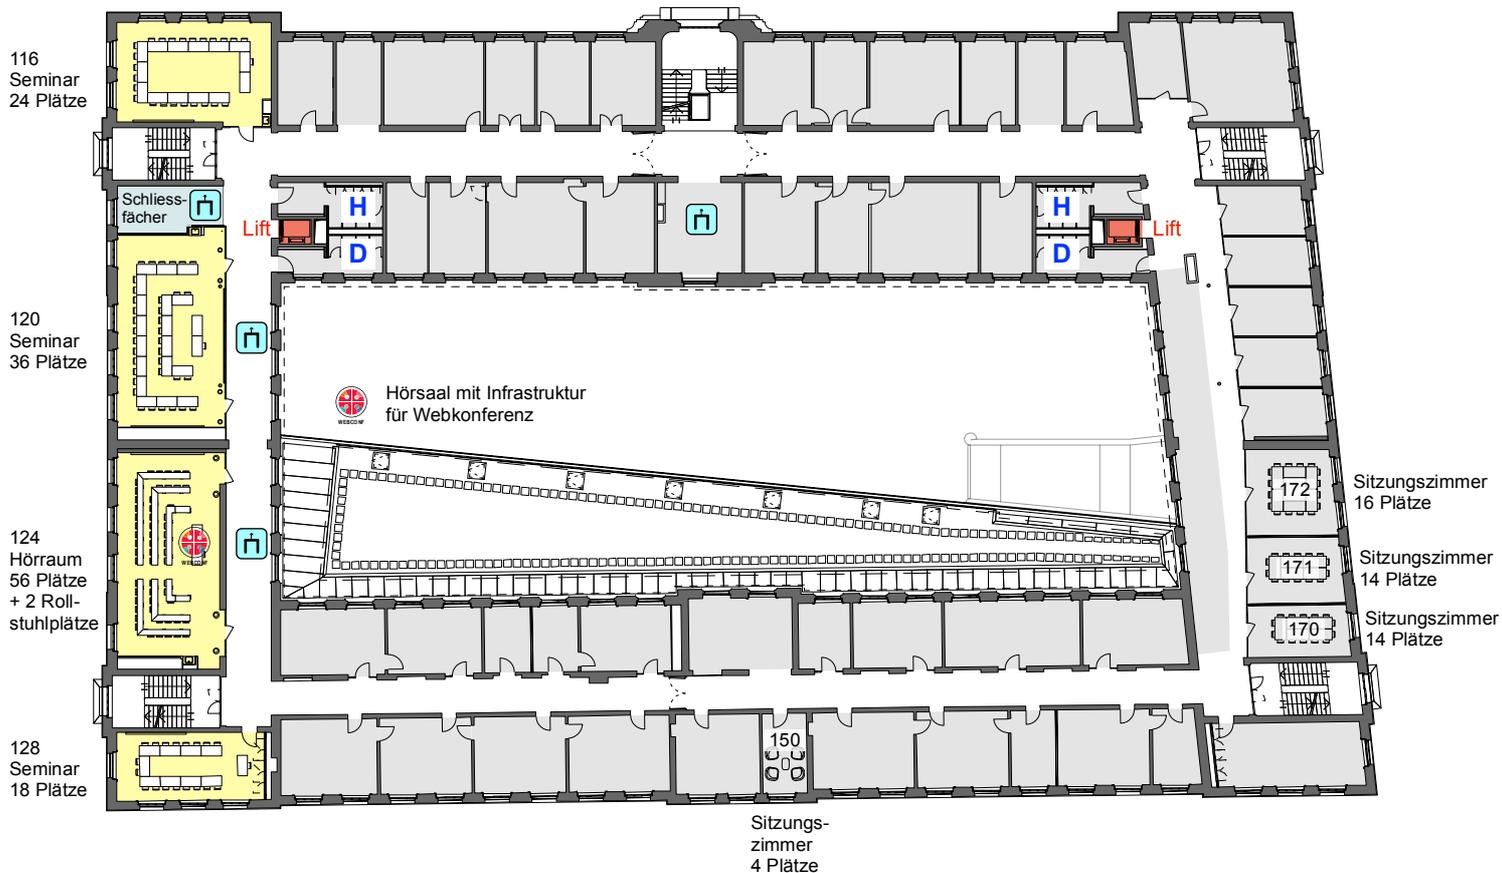


1.Obergeschoss

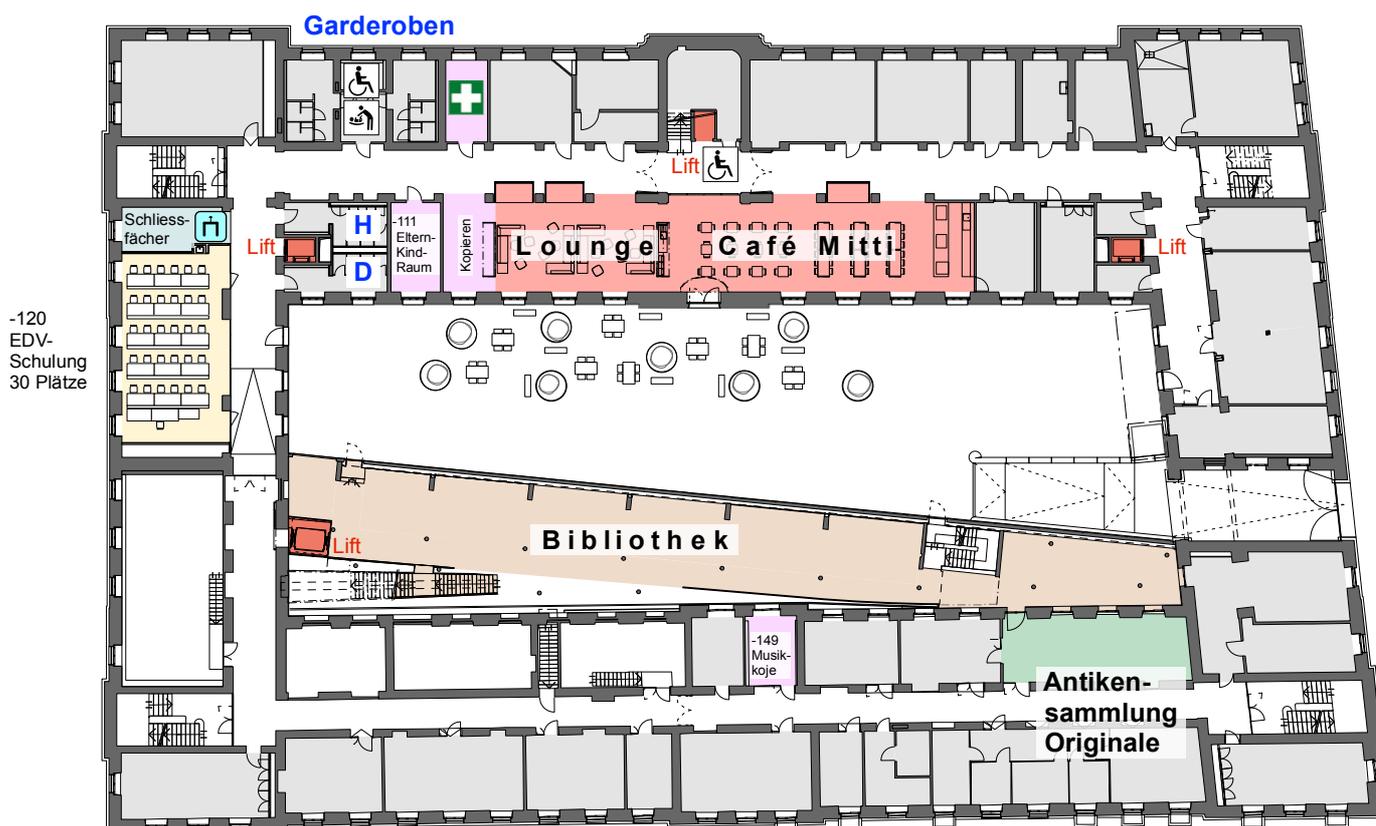

1.Untergeschoss

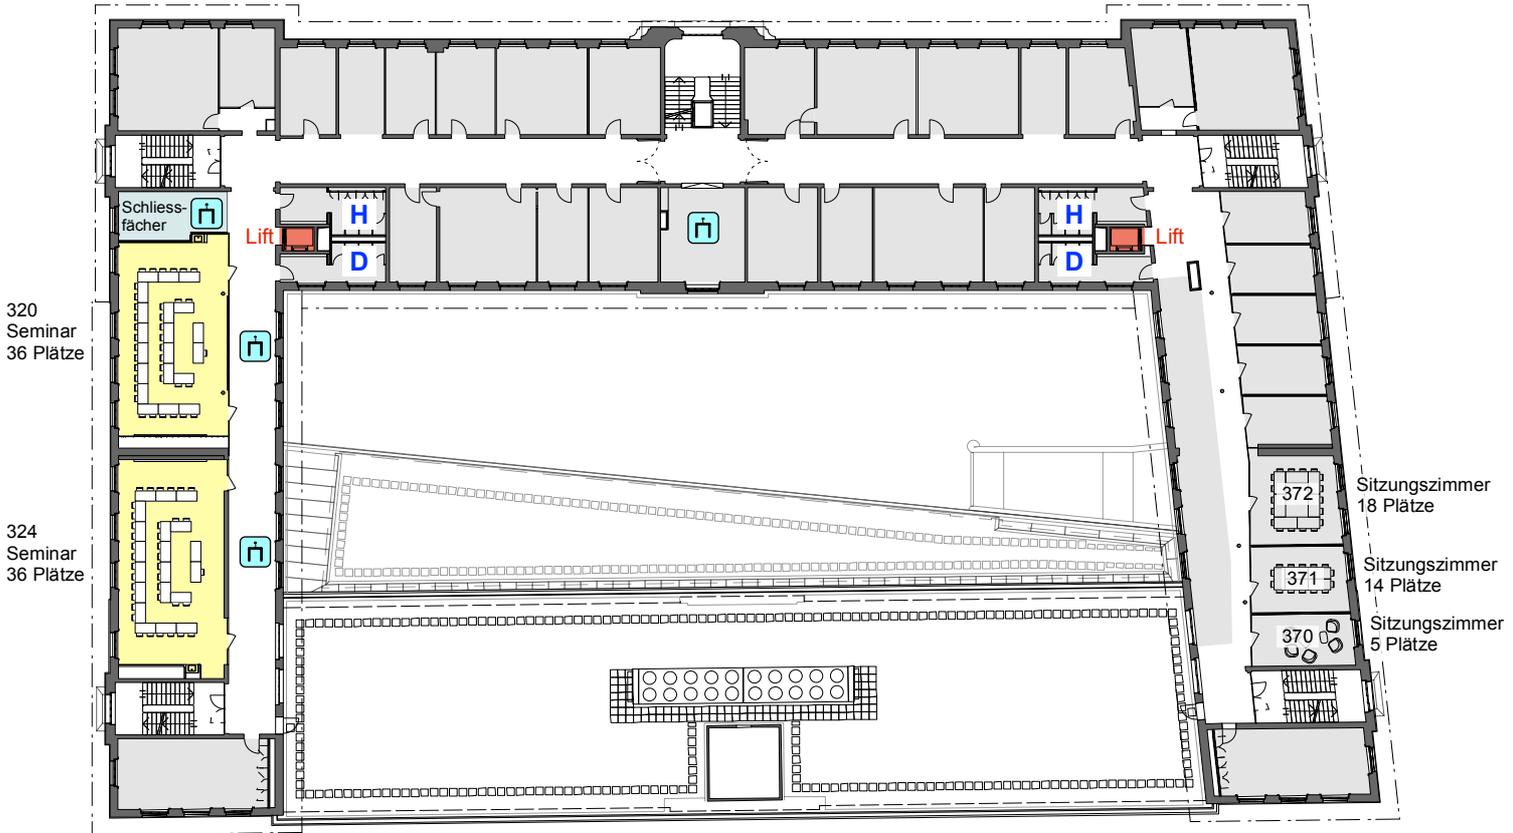

3.Obergeschoss

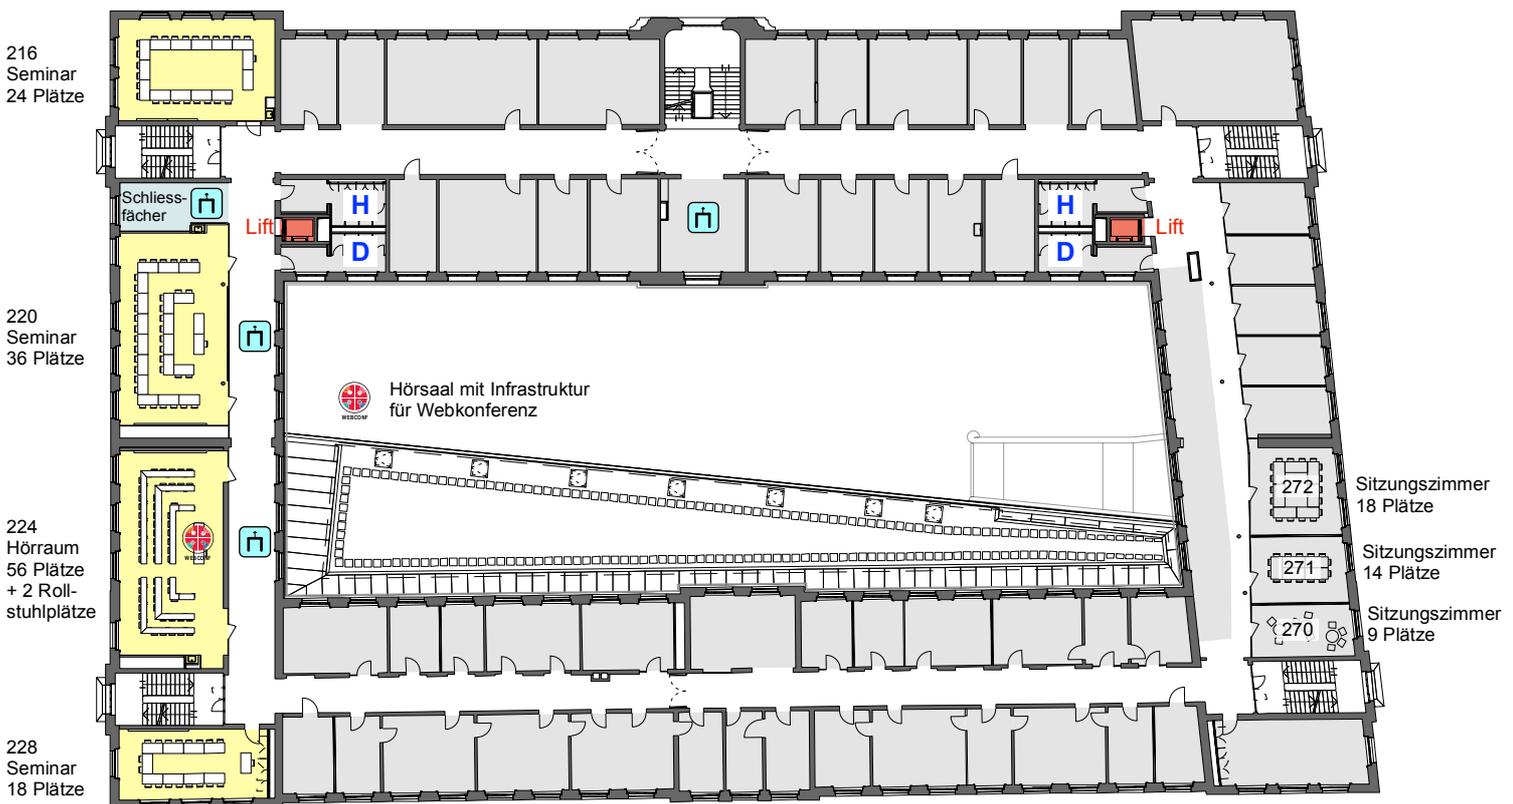

2.Obergeschoss