




# UniZiegler, Situation

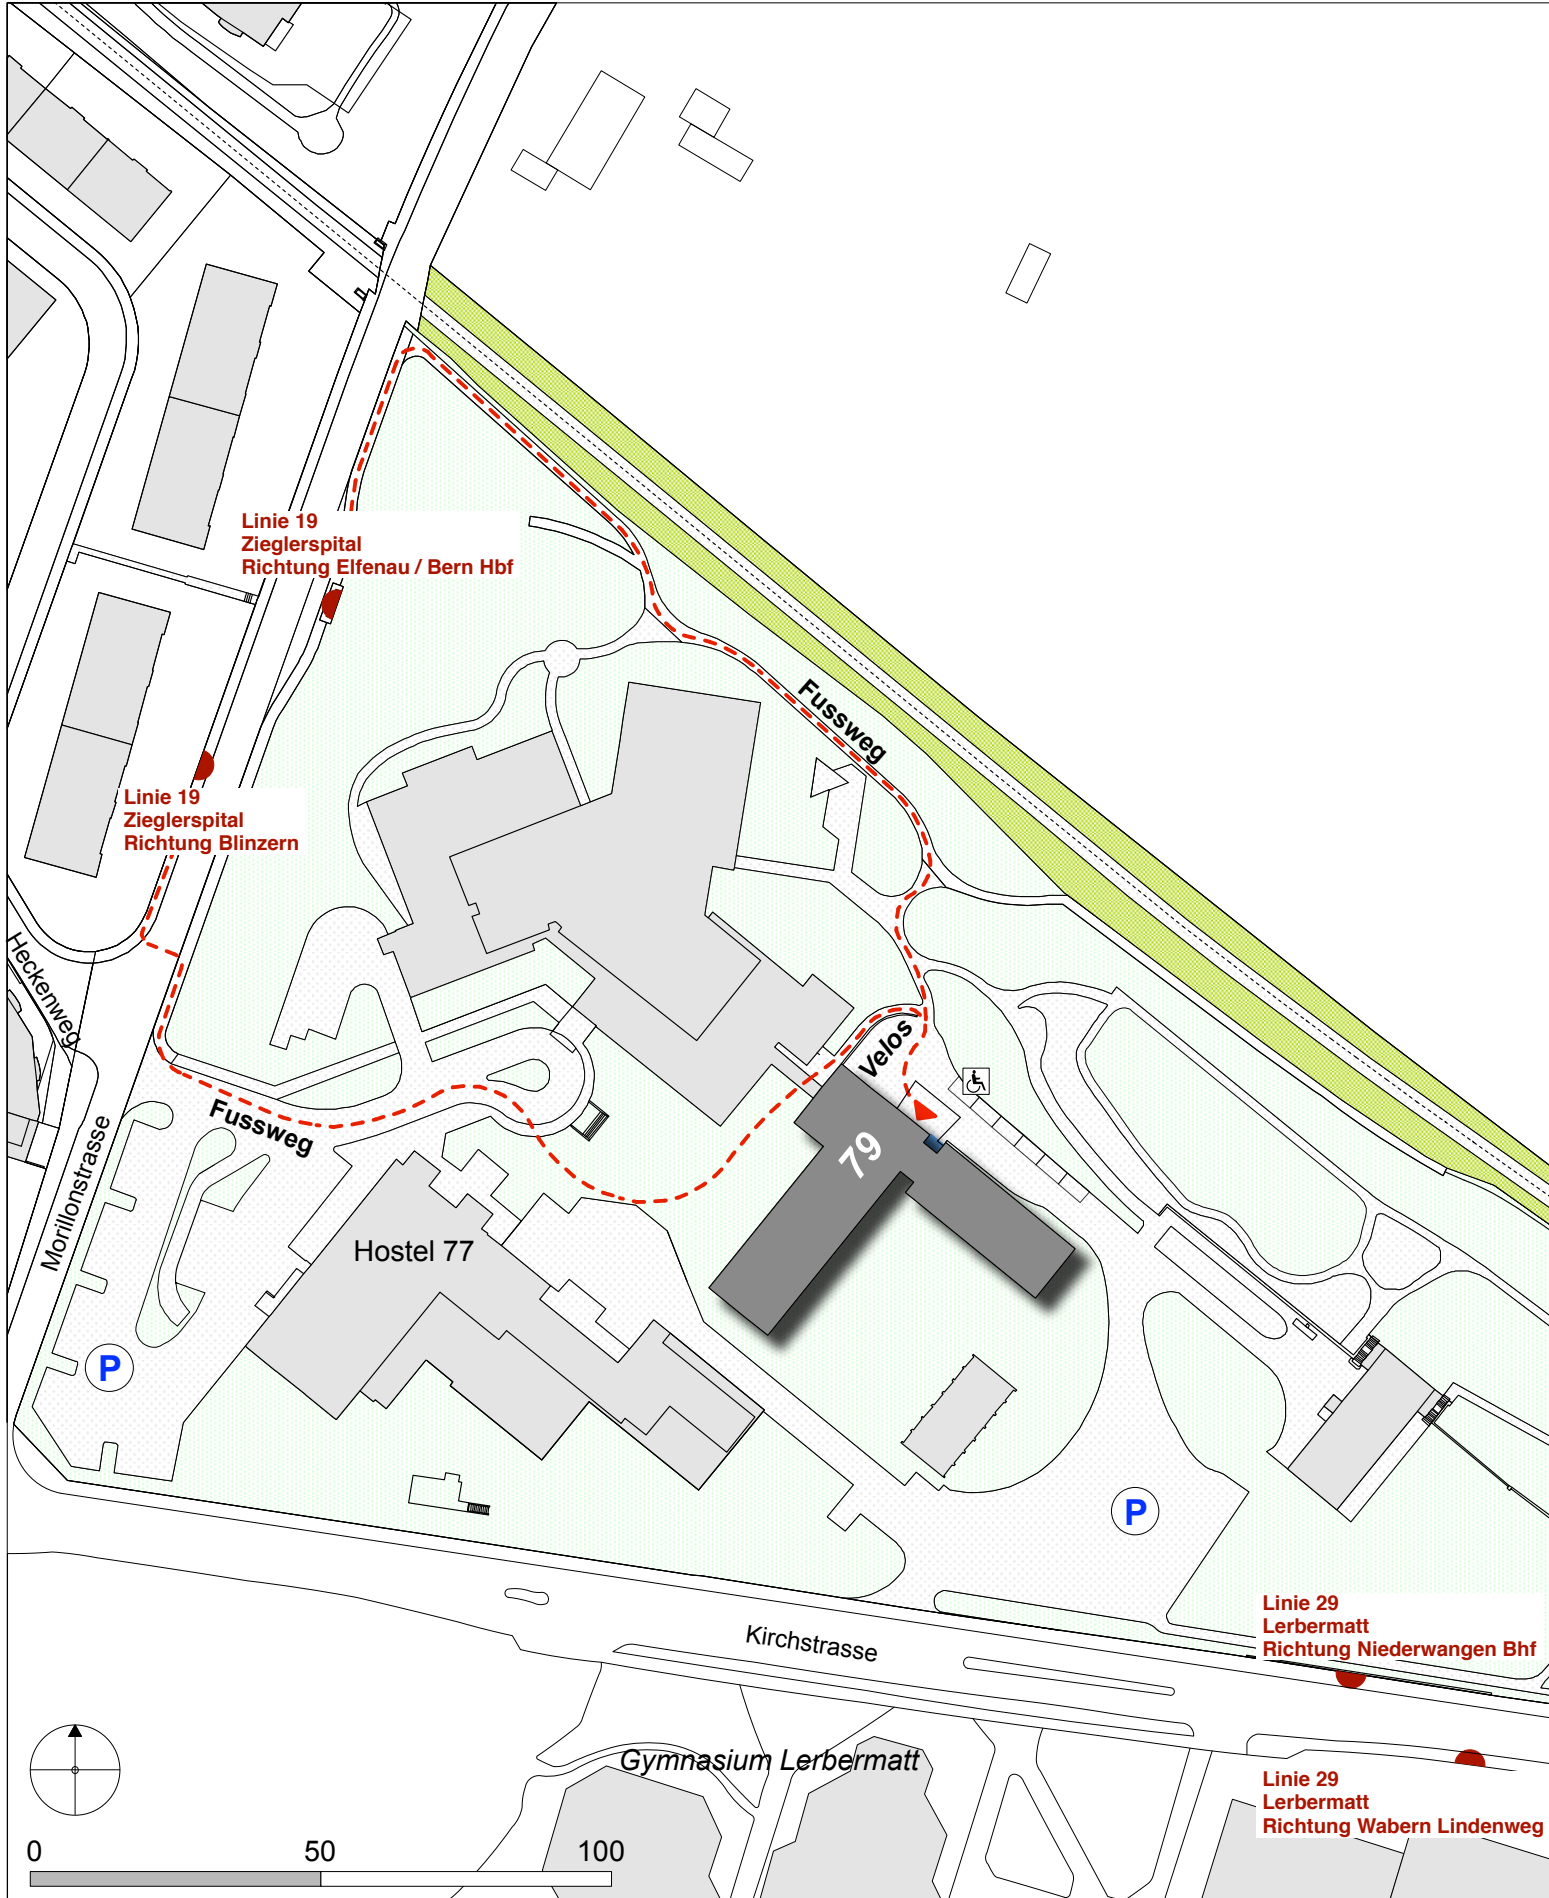



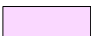

Morillonstrasse 79

Auf den folgenden Seiten finden Sie Grundrisspläne der Morillonstrasse 79



**Legende**


-  Zugänge Haupteingänge / Treppen, Lifte
-  Rollstuhlzugänge / - toiletten

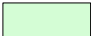-  Seminarräume EG + 2.OG
-  Unterrichtsräume 1.OG
-  CST- / Gruppenräume 1. + 2.OG
-  Lern- / Gruppenräume 24h EG
-  Besondere Räume EG + 1.OG
-  Dozentenräume EG

**Zusätzliche individuelle Lernorte EG - 2.OG**

Alle Seminar- und Gruppenräume, sowie CST-Räume 232-238 können während den offiziellen Gebäudeöffnungszeiten als individuelle Lernorte genutzt werden.

**Lehrveranstaltungen, Prüfungen und andere vor-reservierte Veranstaltungen haben jedoch Vorrang.**

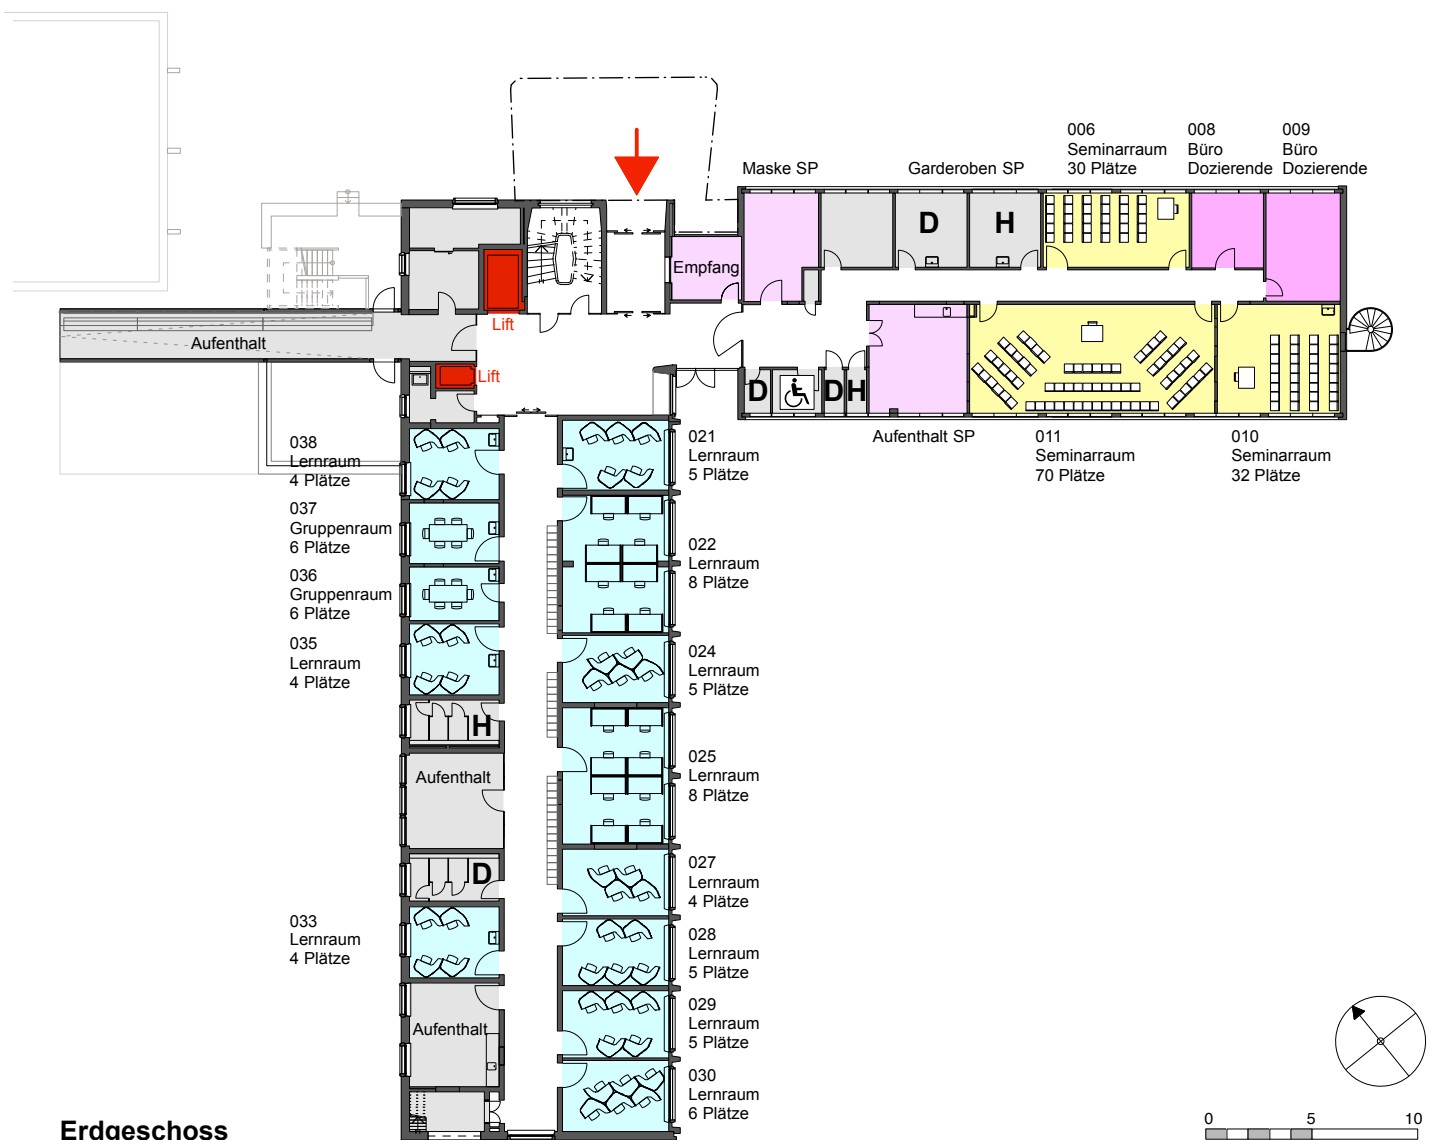



2. Obergeschoss



1. Obergeschoss

